


Dachgeschoss 1

Diele 1	12,59 m ²
Wohnen / Essen	96,12 m ²
Speise	7,29 m ²
Stauraum	1,09 m ²
Diele 2	17,14 m ²
Schlafen	25,26 m ²
Ankleide	6,04 m ²
Bad	7,63 m ²
WC	2,69 m ²
Abstell	4,28 m ²
Stauraum	2,46 m ²
Gesamt	182,59 m ²

Alle Quadratmeterangaben sind ca.-Angaben.
Der Grundriss ist zur Maßentnahme nicht geeignet.

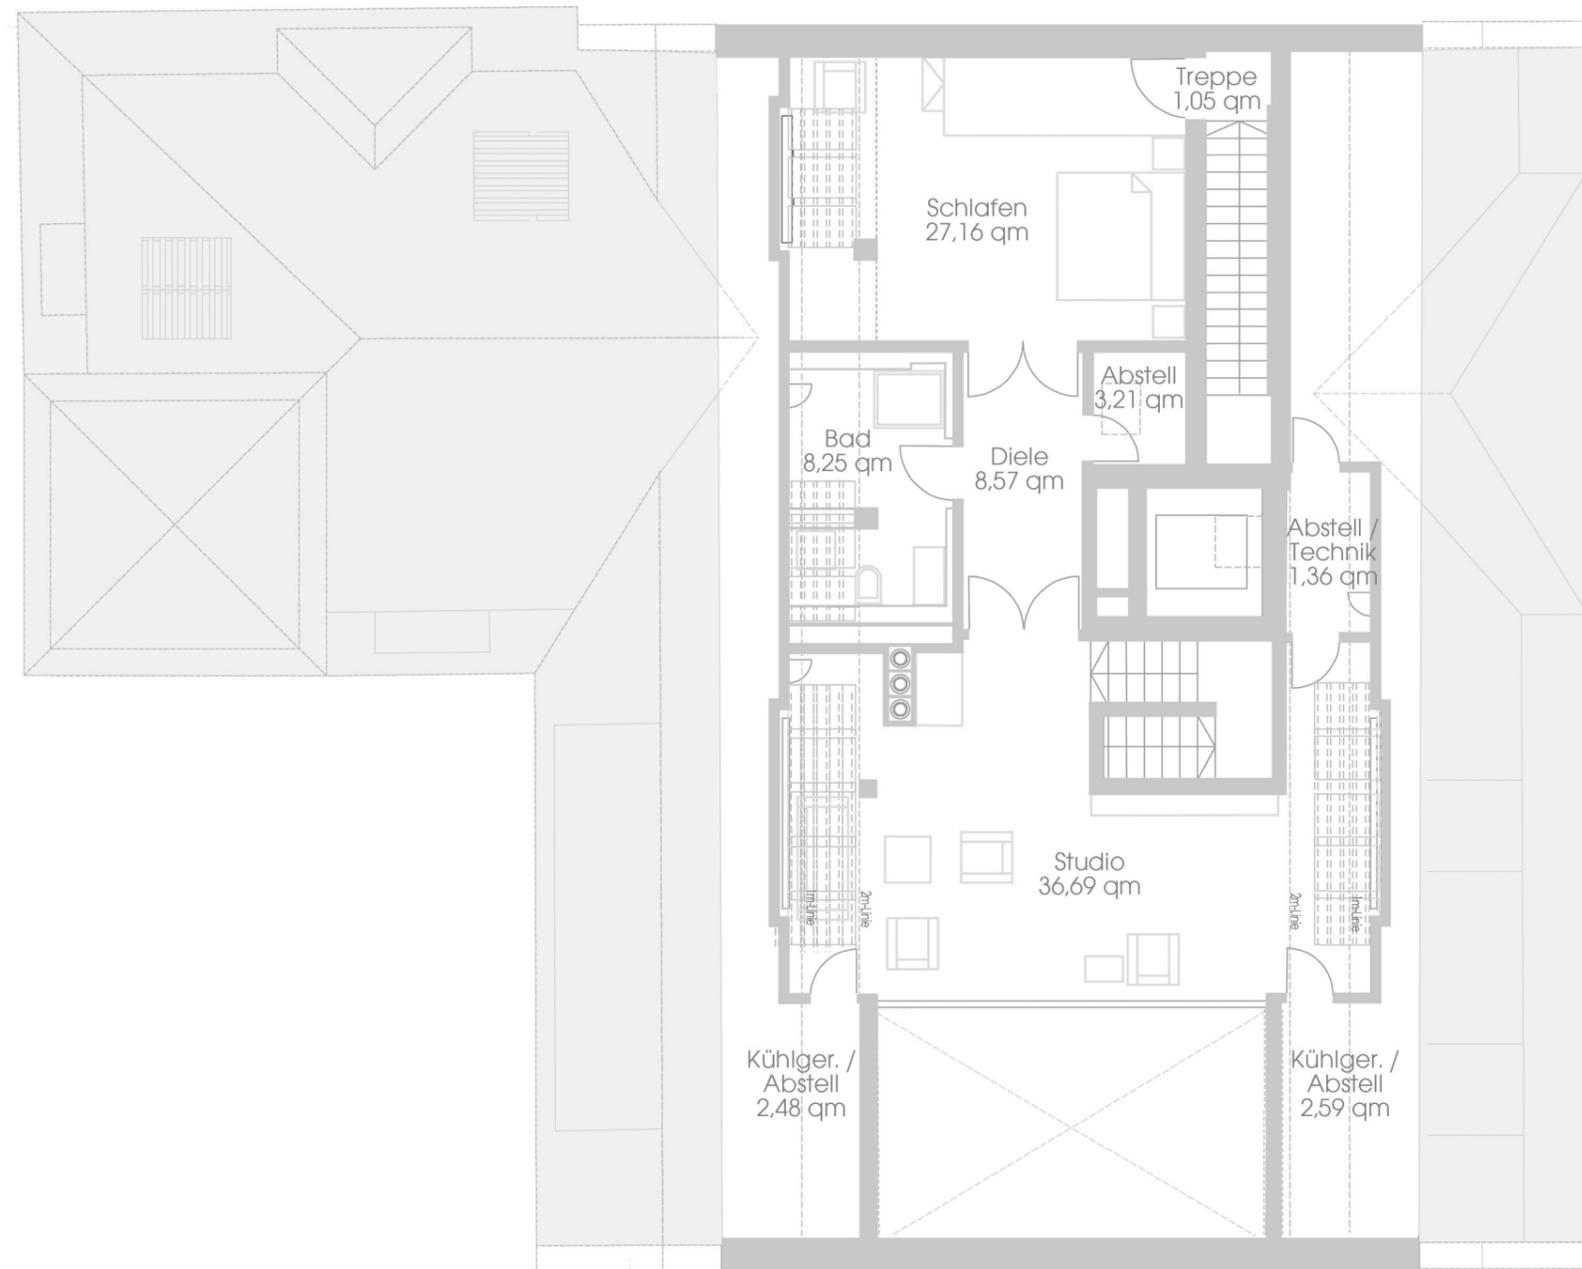

Dachgeschoss 2

Studio	36,69 m ²
Diele	8,57 m ²
Schlafen	27,16 m ²
Bad	8,25 m ²
Abstell	3,21 m ²
Treppe	1,05 m ²
Abstell / Technik	1,36 m ²
Kühlger. / Abstell	2,59 m ²
Kühlger. / Abstell	2,48 m ²
Gesamt	91,36 m²

DG1 + DG2 **273,95 m²**

Alle Quadratmeterangaben sind ca.-Angaben.
Der Grundriss ist zur Maßentnahme nicht geeignet.