


GRUNDRISS

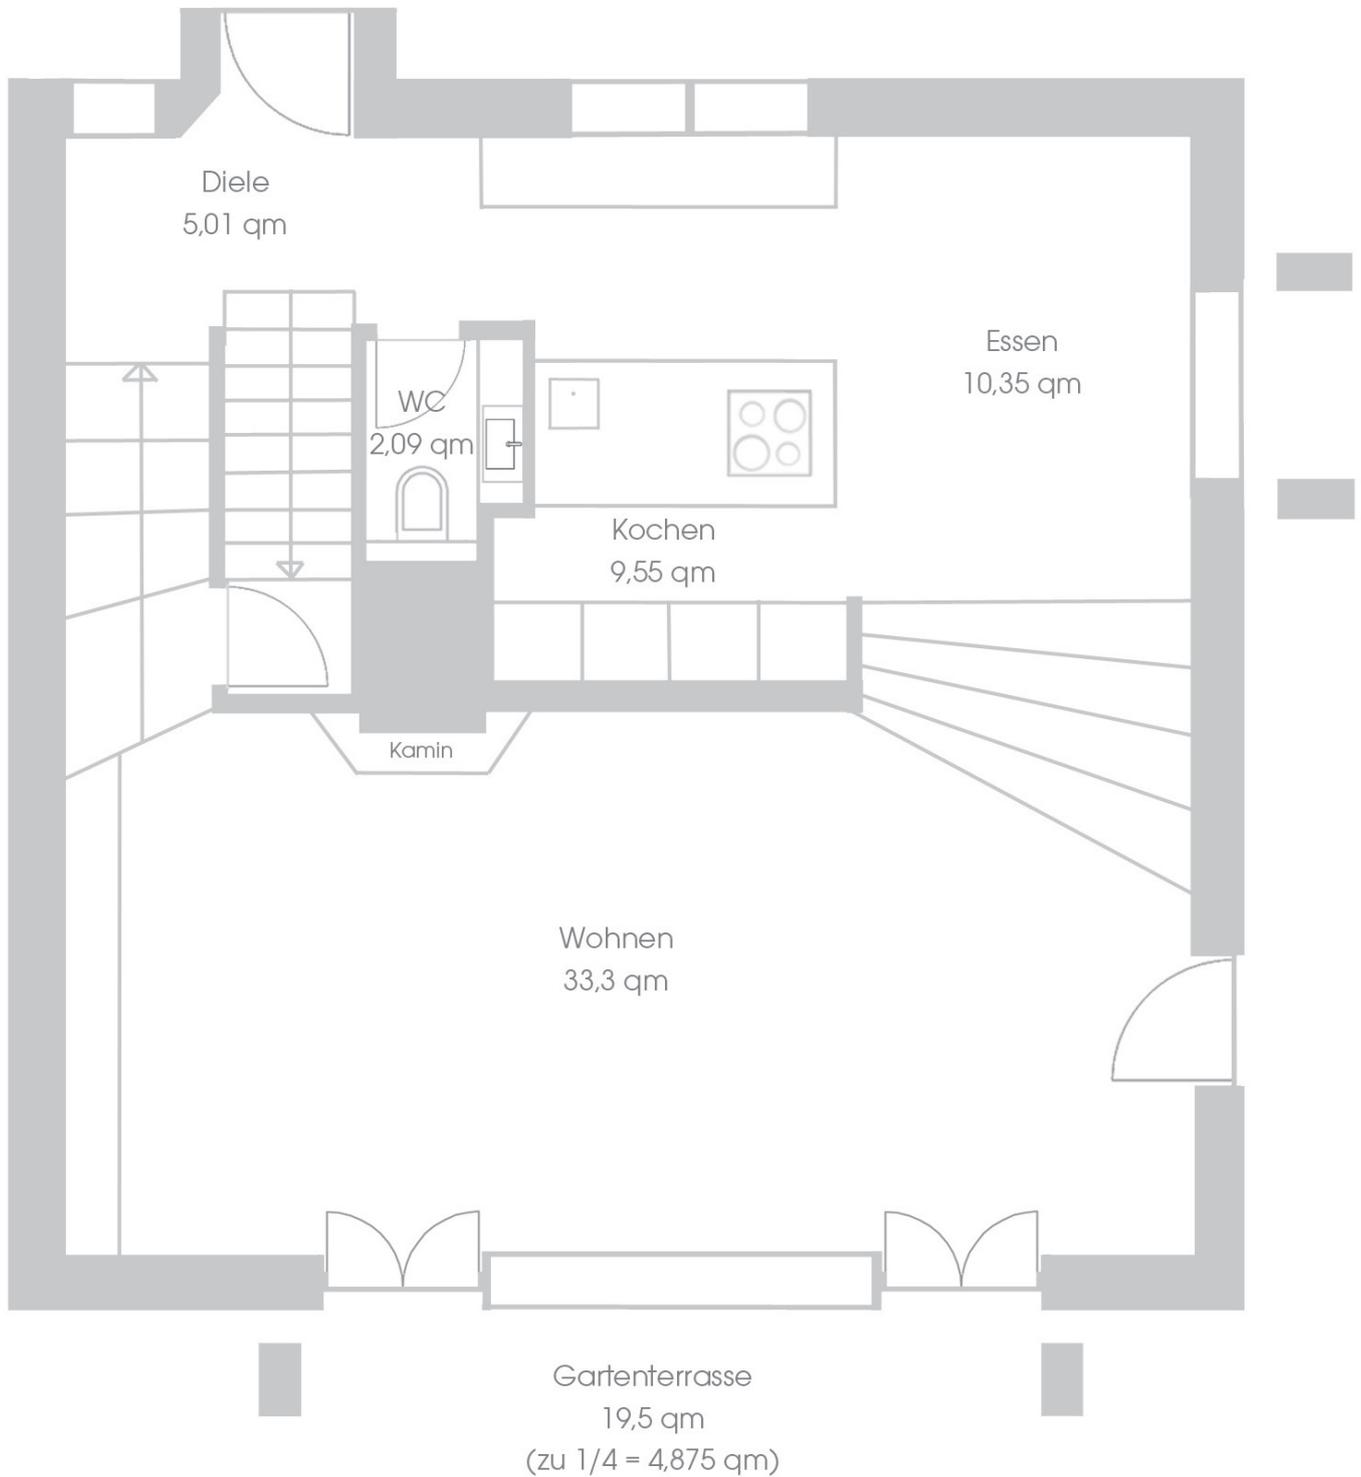

Erdgeschoss




Alle Quadratmeterangaben sind ca.-Angaben.
Der Grundriss ist zur Maßentnahme nicht geeignet.



GRUNDRISS



Obergeschoss

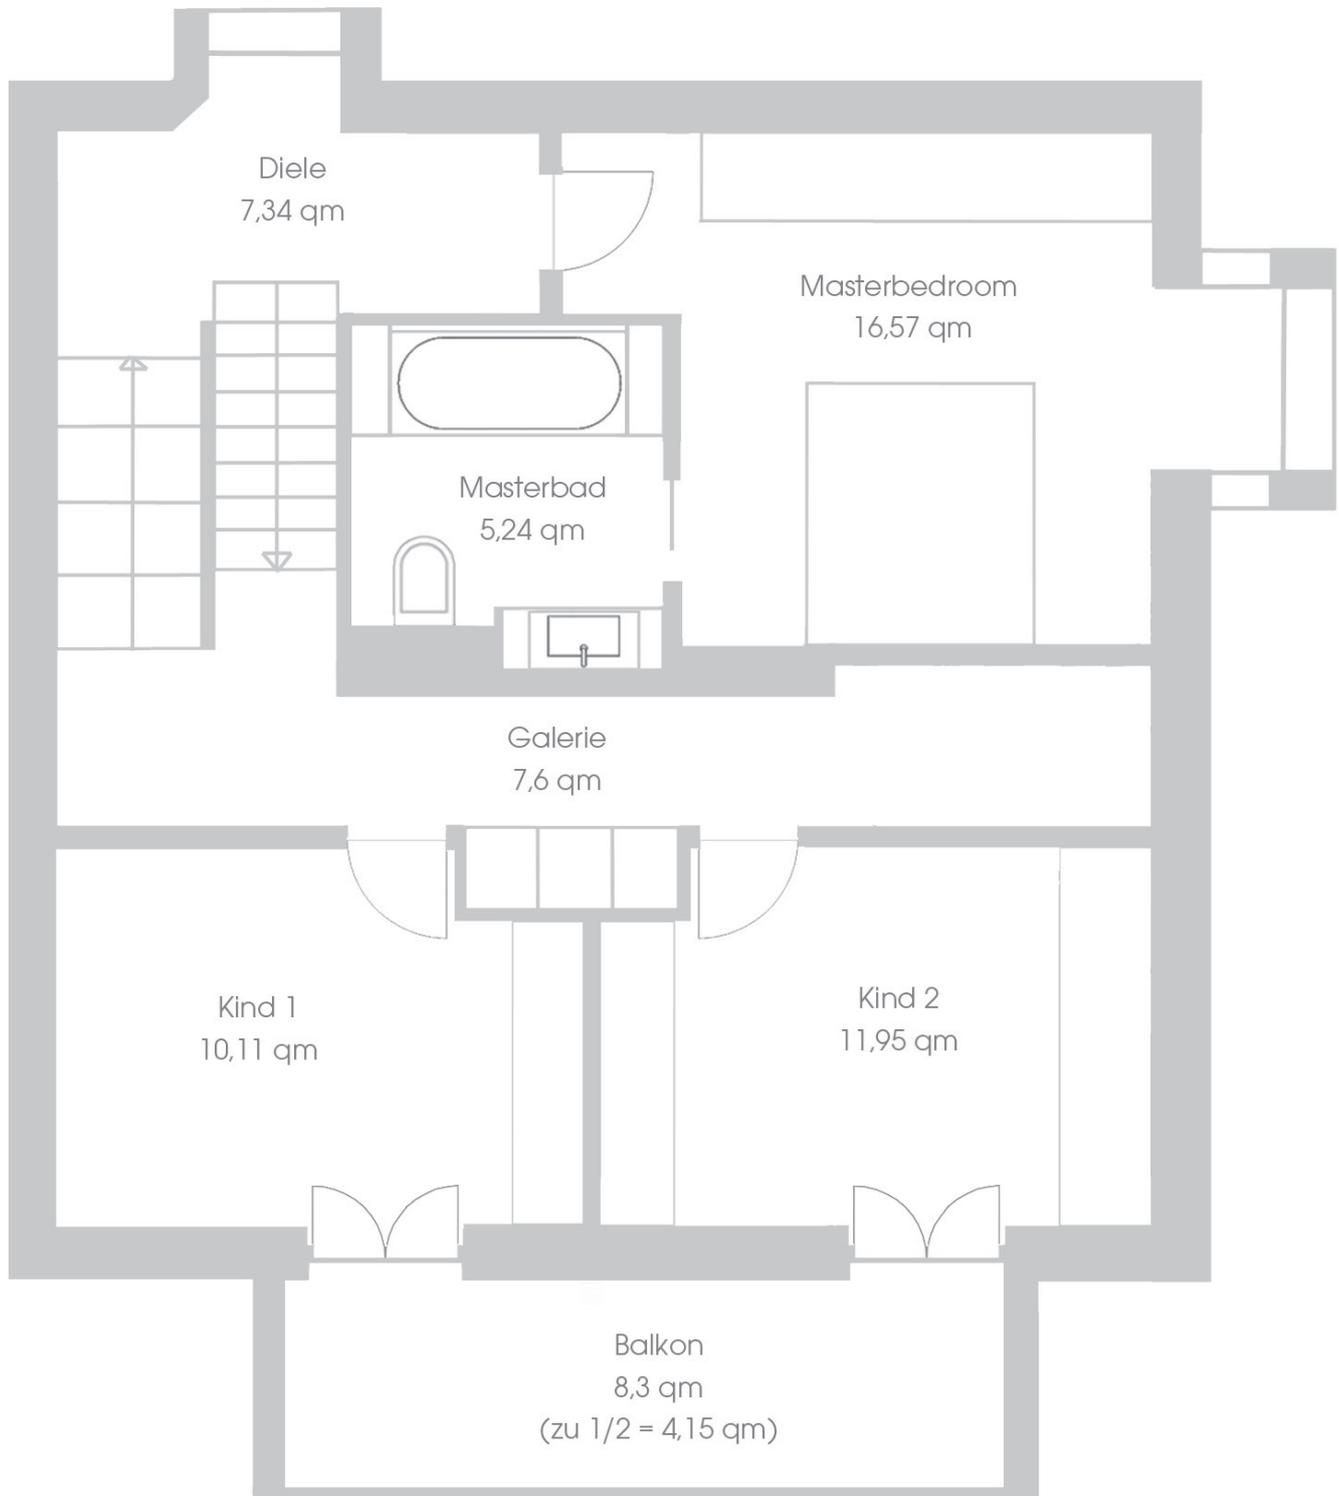


Alle Quadratmeterangaben sind ca.-Angaben.
Der Grundriss ist zur Maßentnahme nicht geeignet.

GRUNDRISS



Dachgeschoss

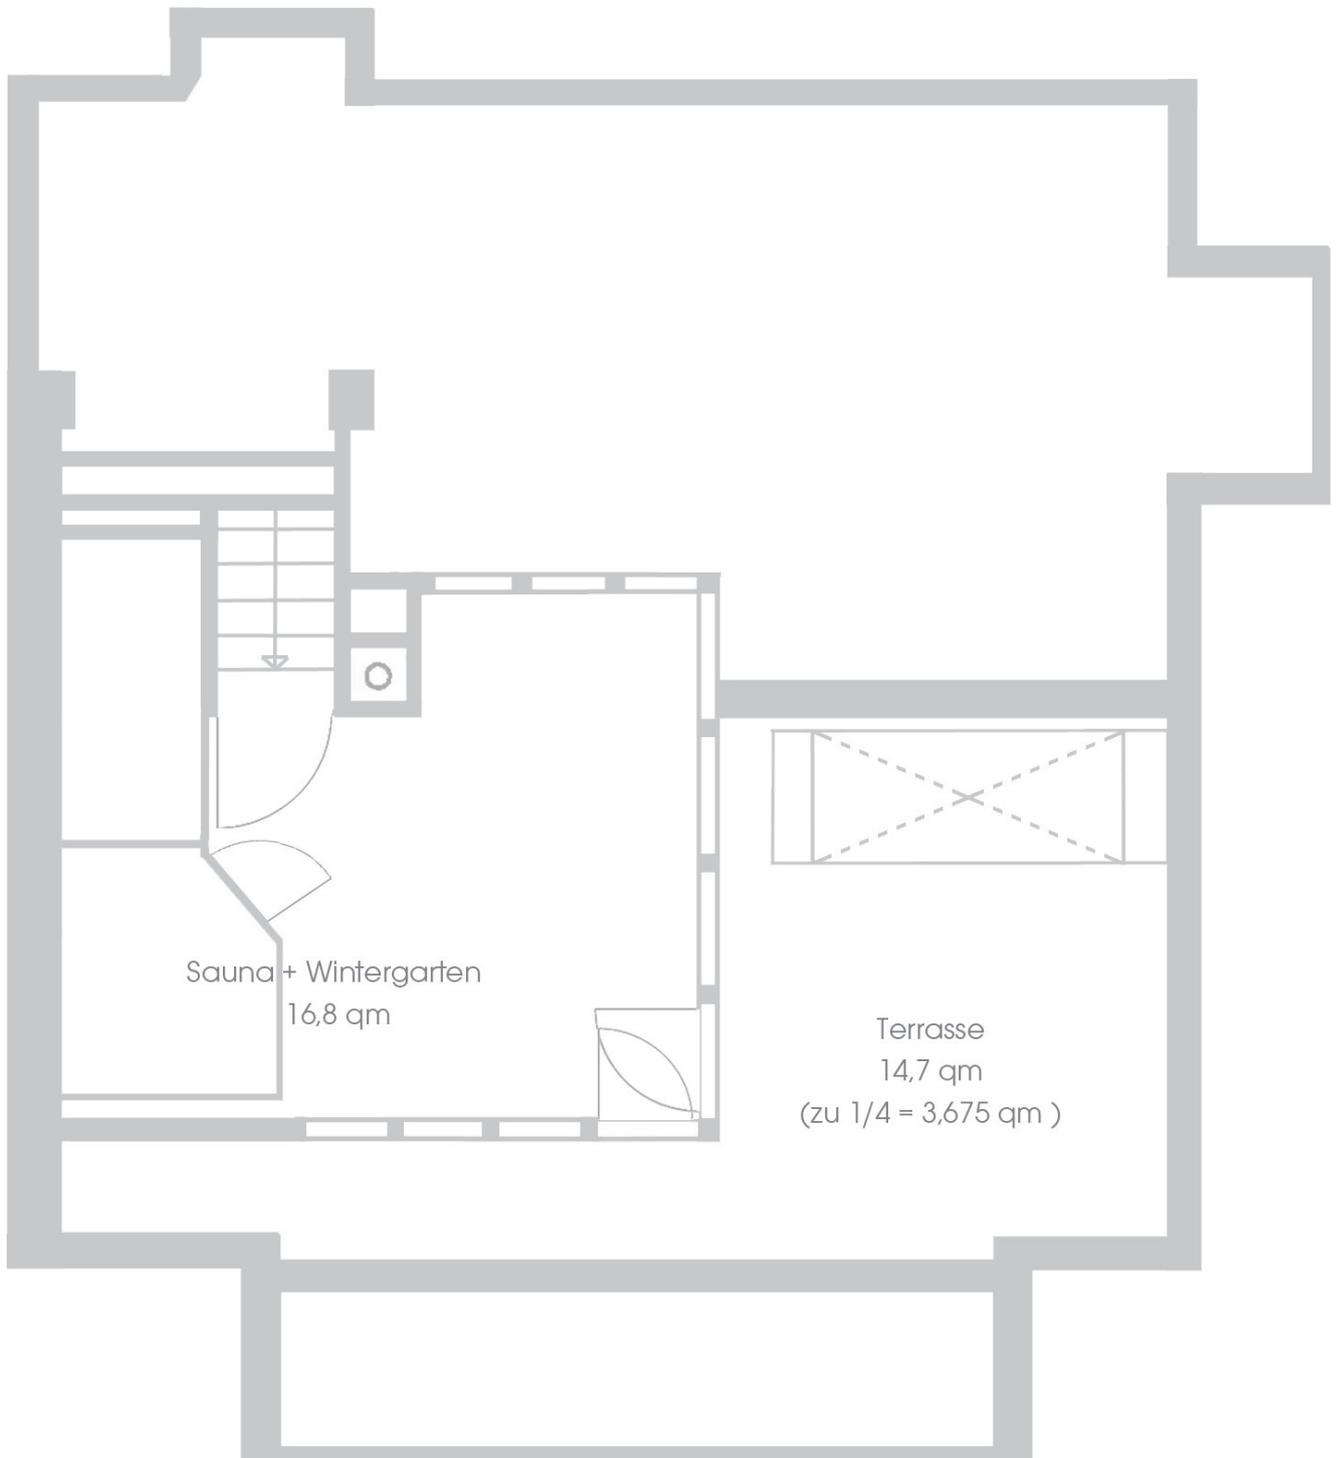


Alle Quadratmeterangaben sind ca.-Angaben.
Der Grundriss ist zur Maßentnahme nicht geeignet.

GRUNDRISS



Untergeschoss

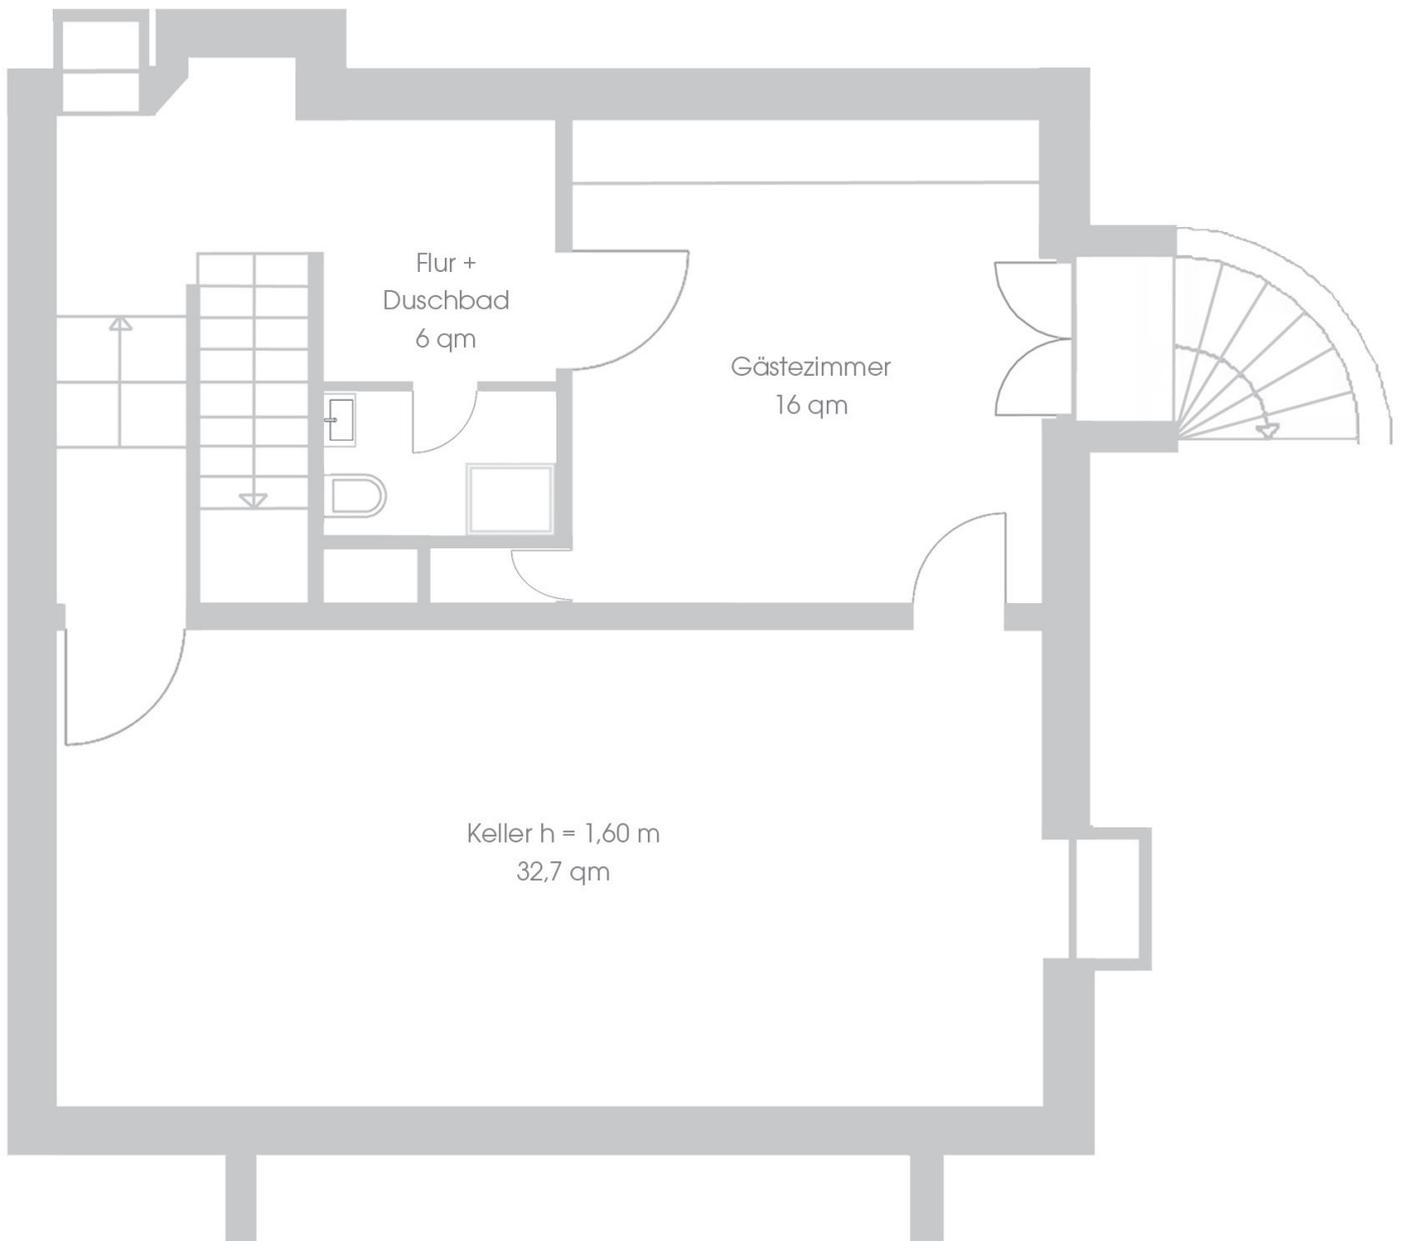

Alle Quadratmeterangaben sind ca.-Angaben.
Der Grundriss ist zur Maßentnahme nicht geeignet.