



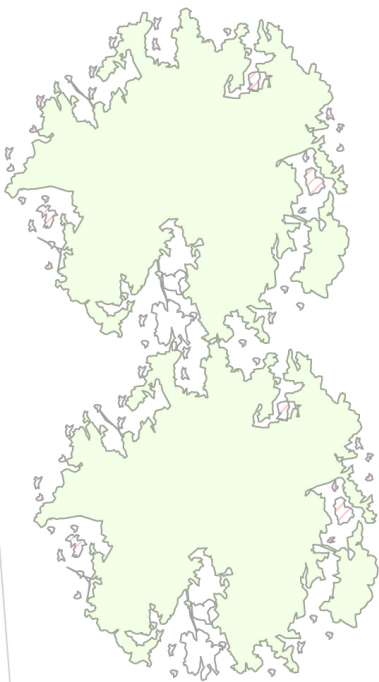

4. Obergeschoss/Dachgeschoss	
Wohnfläche 4.OG:	ca. 143,7 m ²
Wohnfläche DG:	ca. 46,8 m ²
Gesamt 4.OG + DG:	ca. 190,5 m ²
Zimmer:	4
Bäder:	2
Gäste-WC:	1
Dachterrasse:	1

4. OBERGESCHOSS

Alle Quadratmeterangaben sind ca.-Angaben.
Der Grundriss ist zur Maßentnahme nicht geeignet.

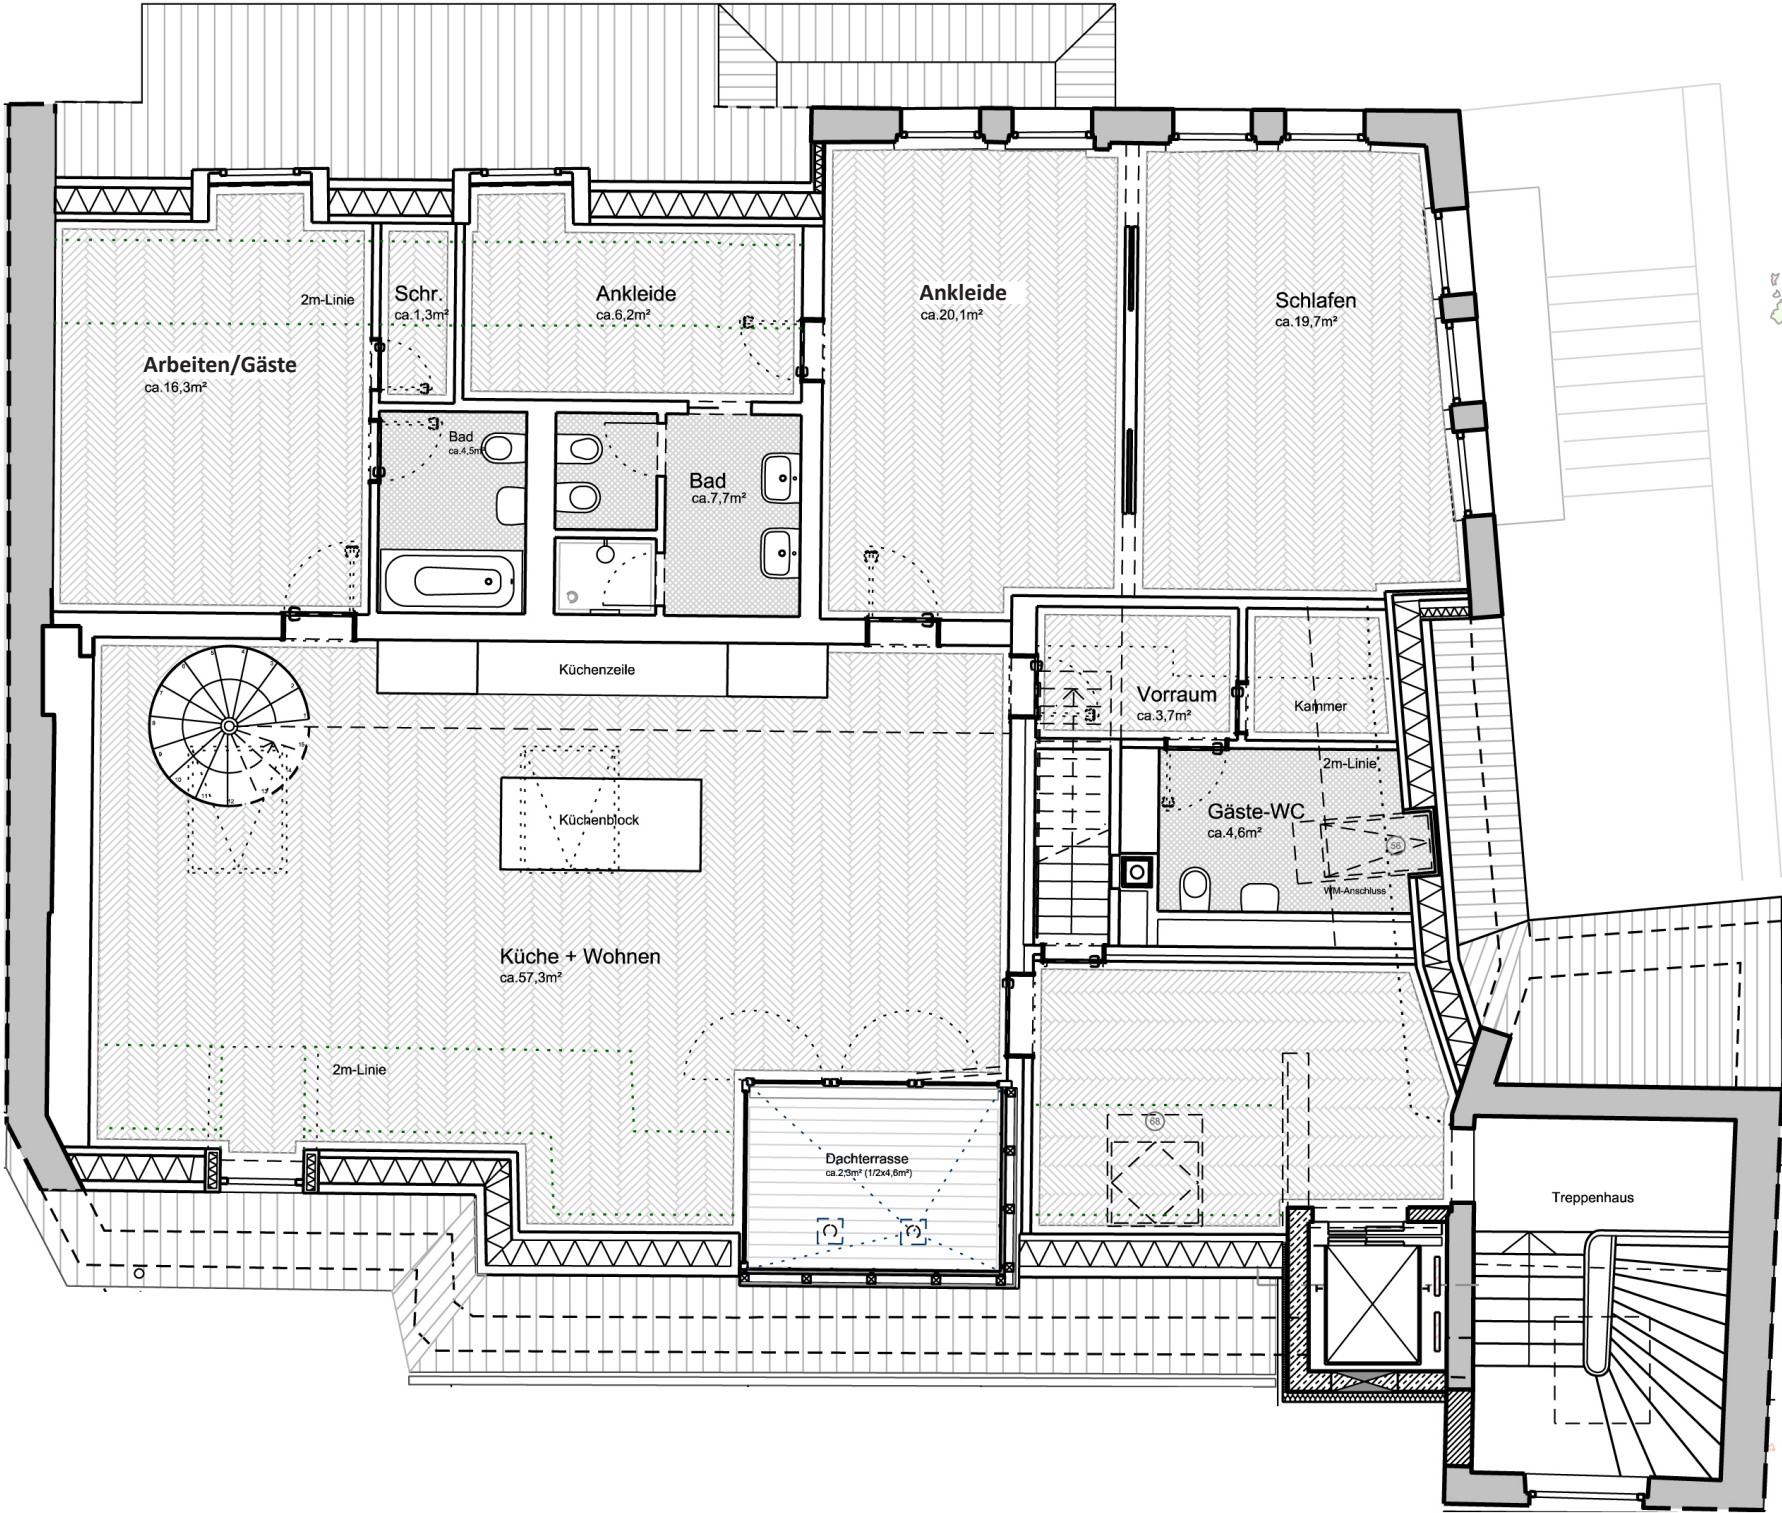



Wohnfläche 4.OG:	ca. 143,7 m ²
Wohnfläche DG:	ca. 46,8 m ²
Gesamt 4.OG + DG:	ca. 190,5 m ²
Zimmer:	4
Bäder:	2
Gäste-WC:	1
Dachterrasse:	1

