


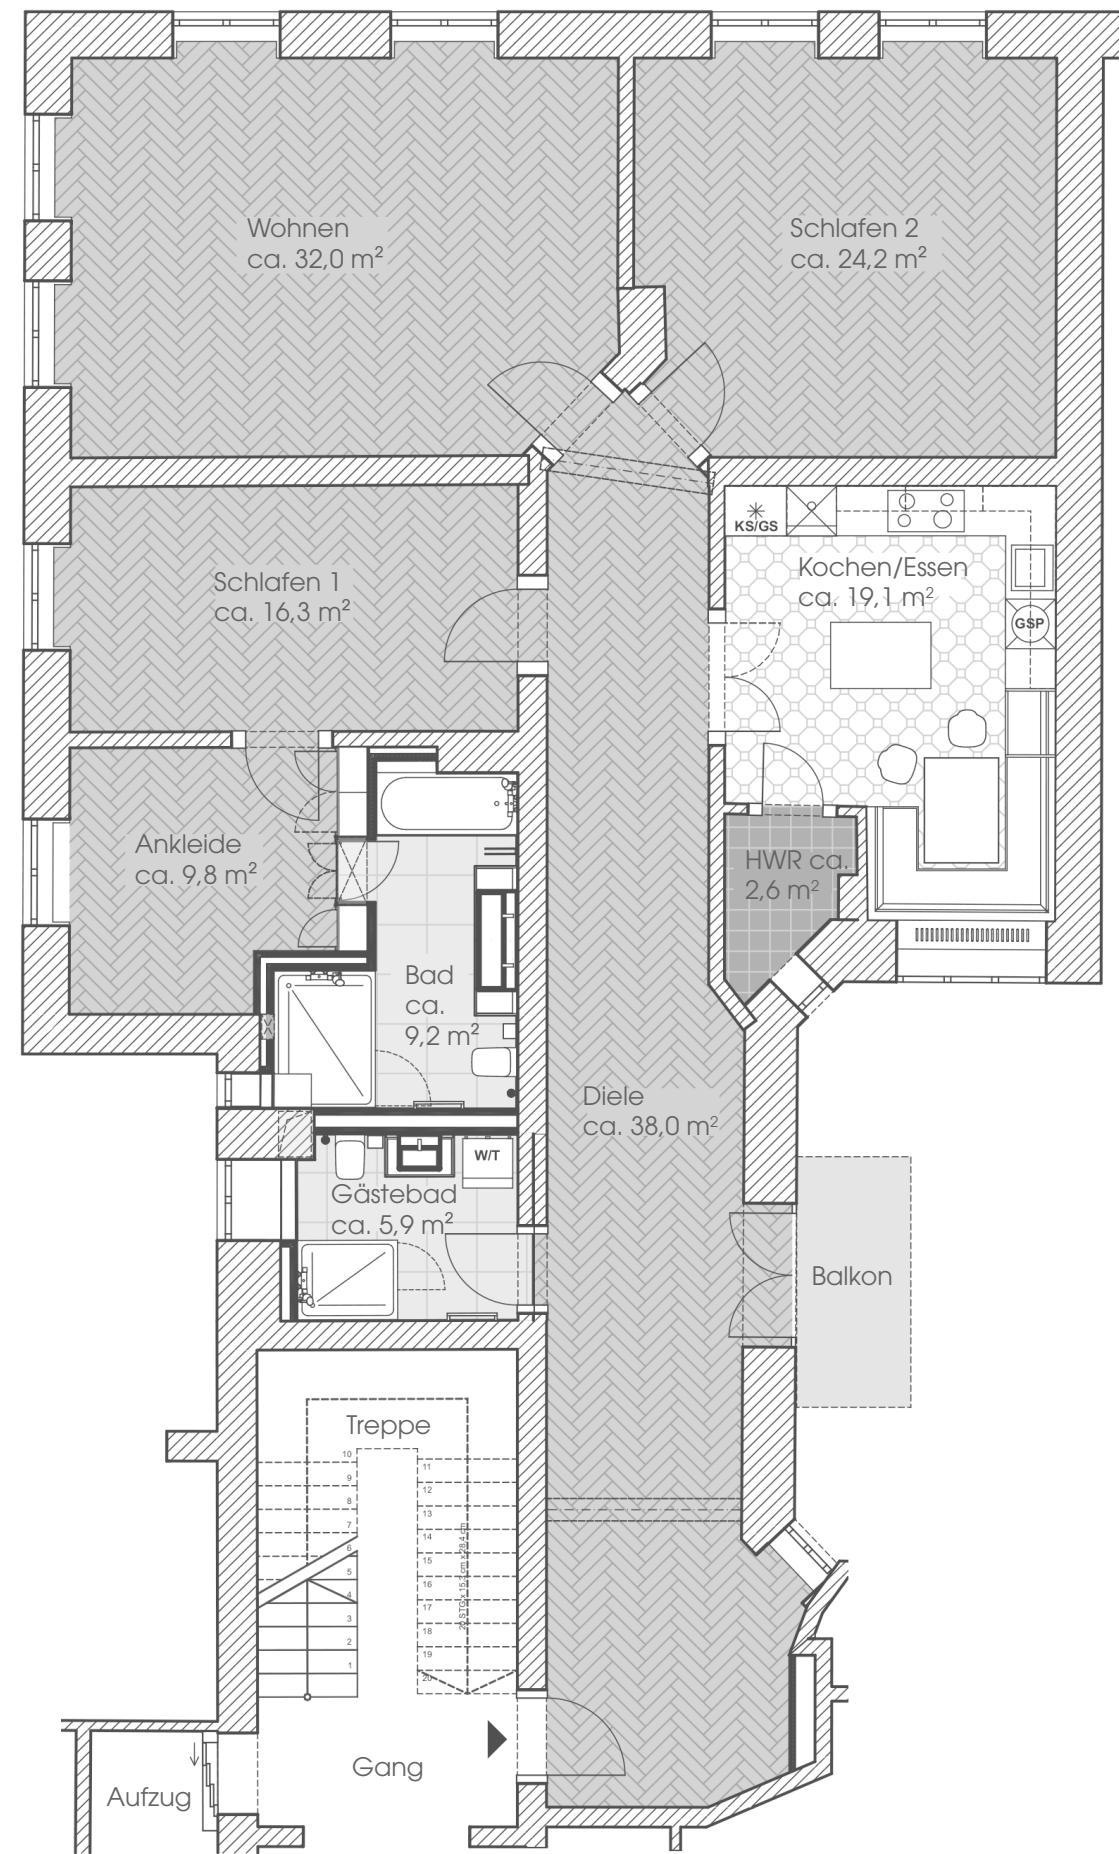

Alle Quadratmeterangaben sind ca.-Angaben.
Der Grundriss ist zur Maßentnahme nicht geeignet