


GRUNDRISS

E
B
R
O

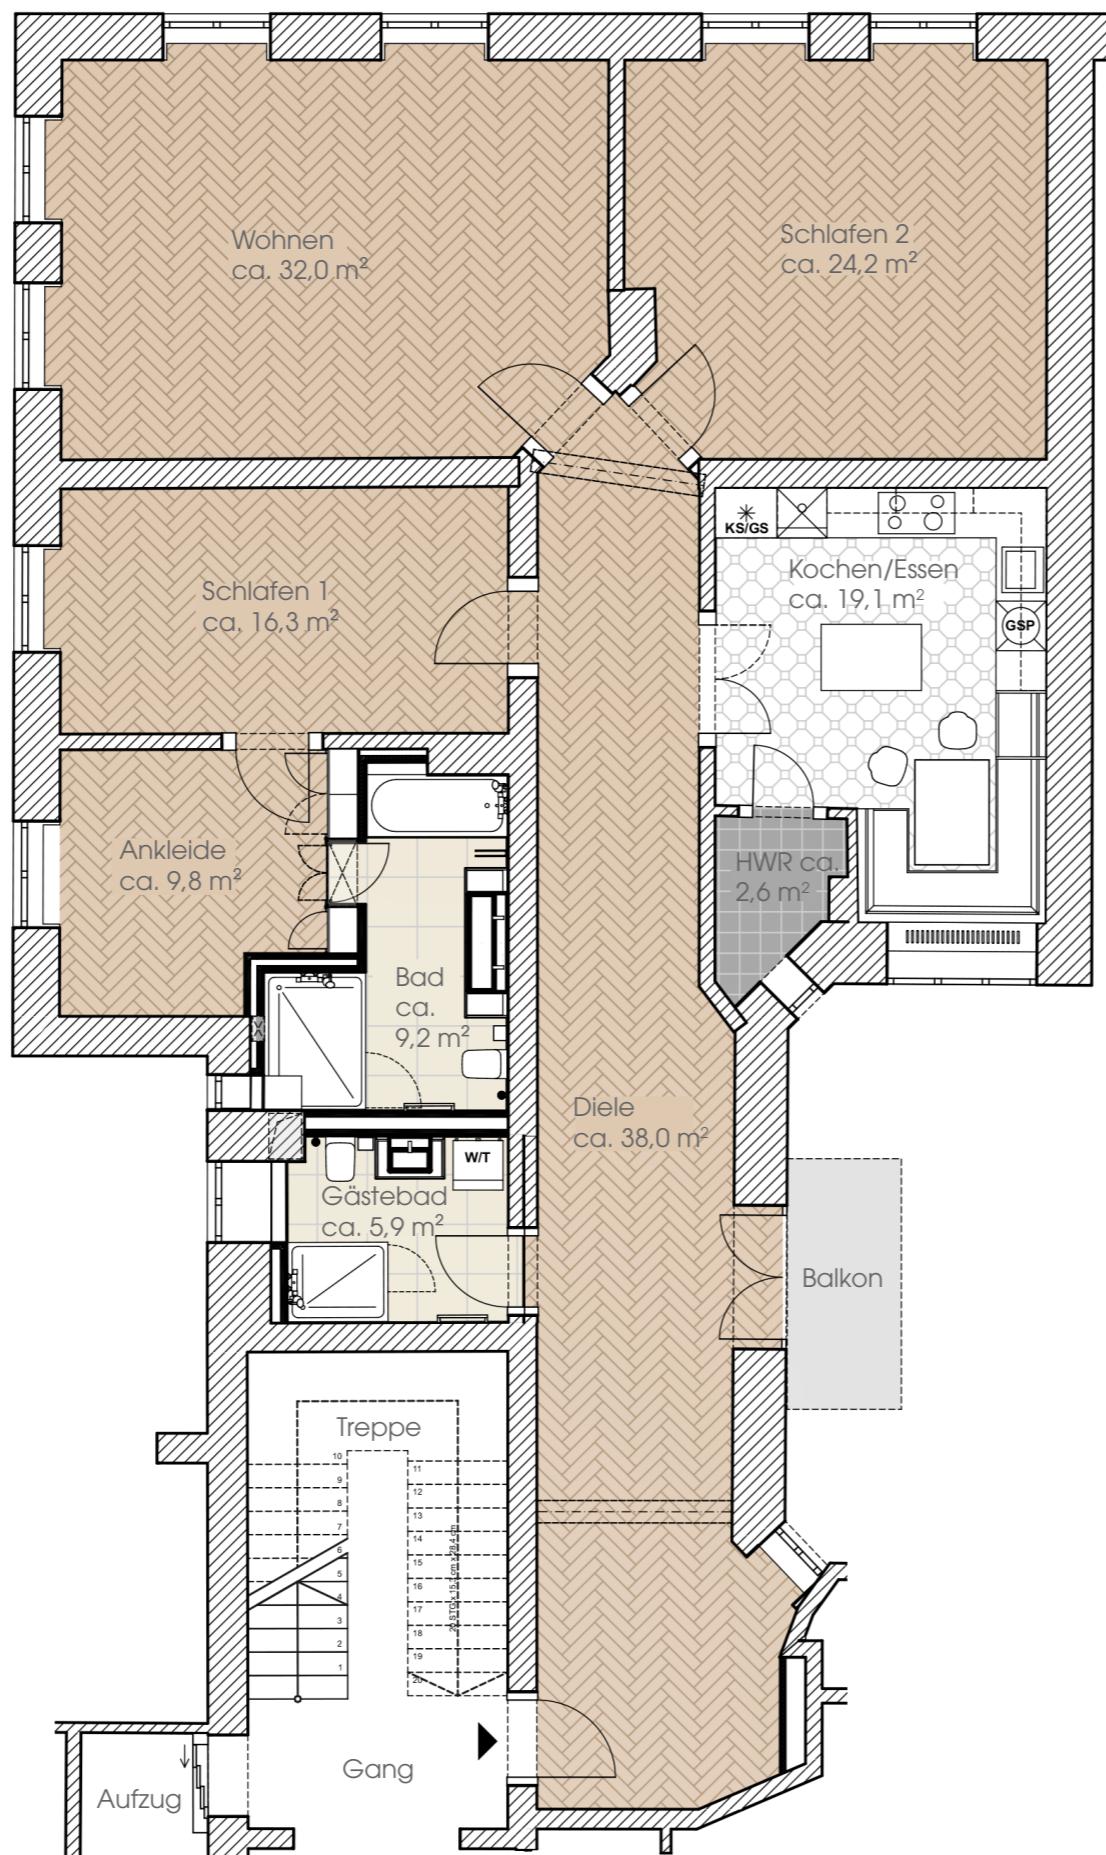

Alle Quadratmeterangaben sind ca.-Angaben.

Der Grundriss ist zur Maßentnahme nicht geeignet