




# GRUNDRISS DACHGESCHOSS

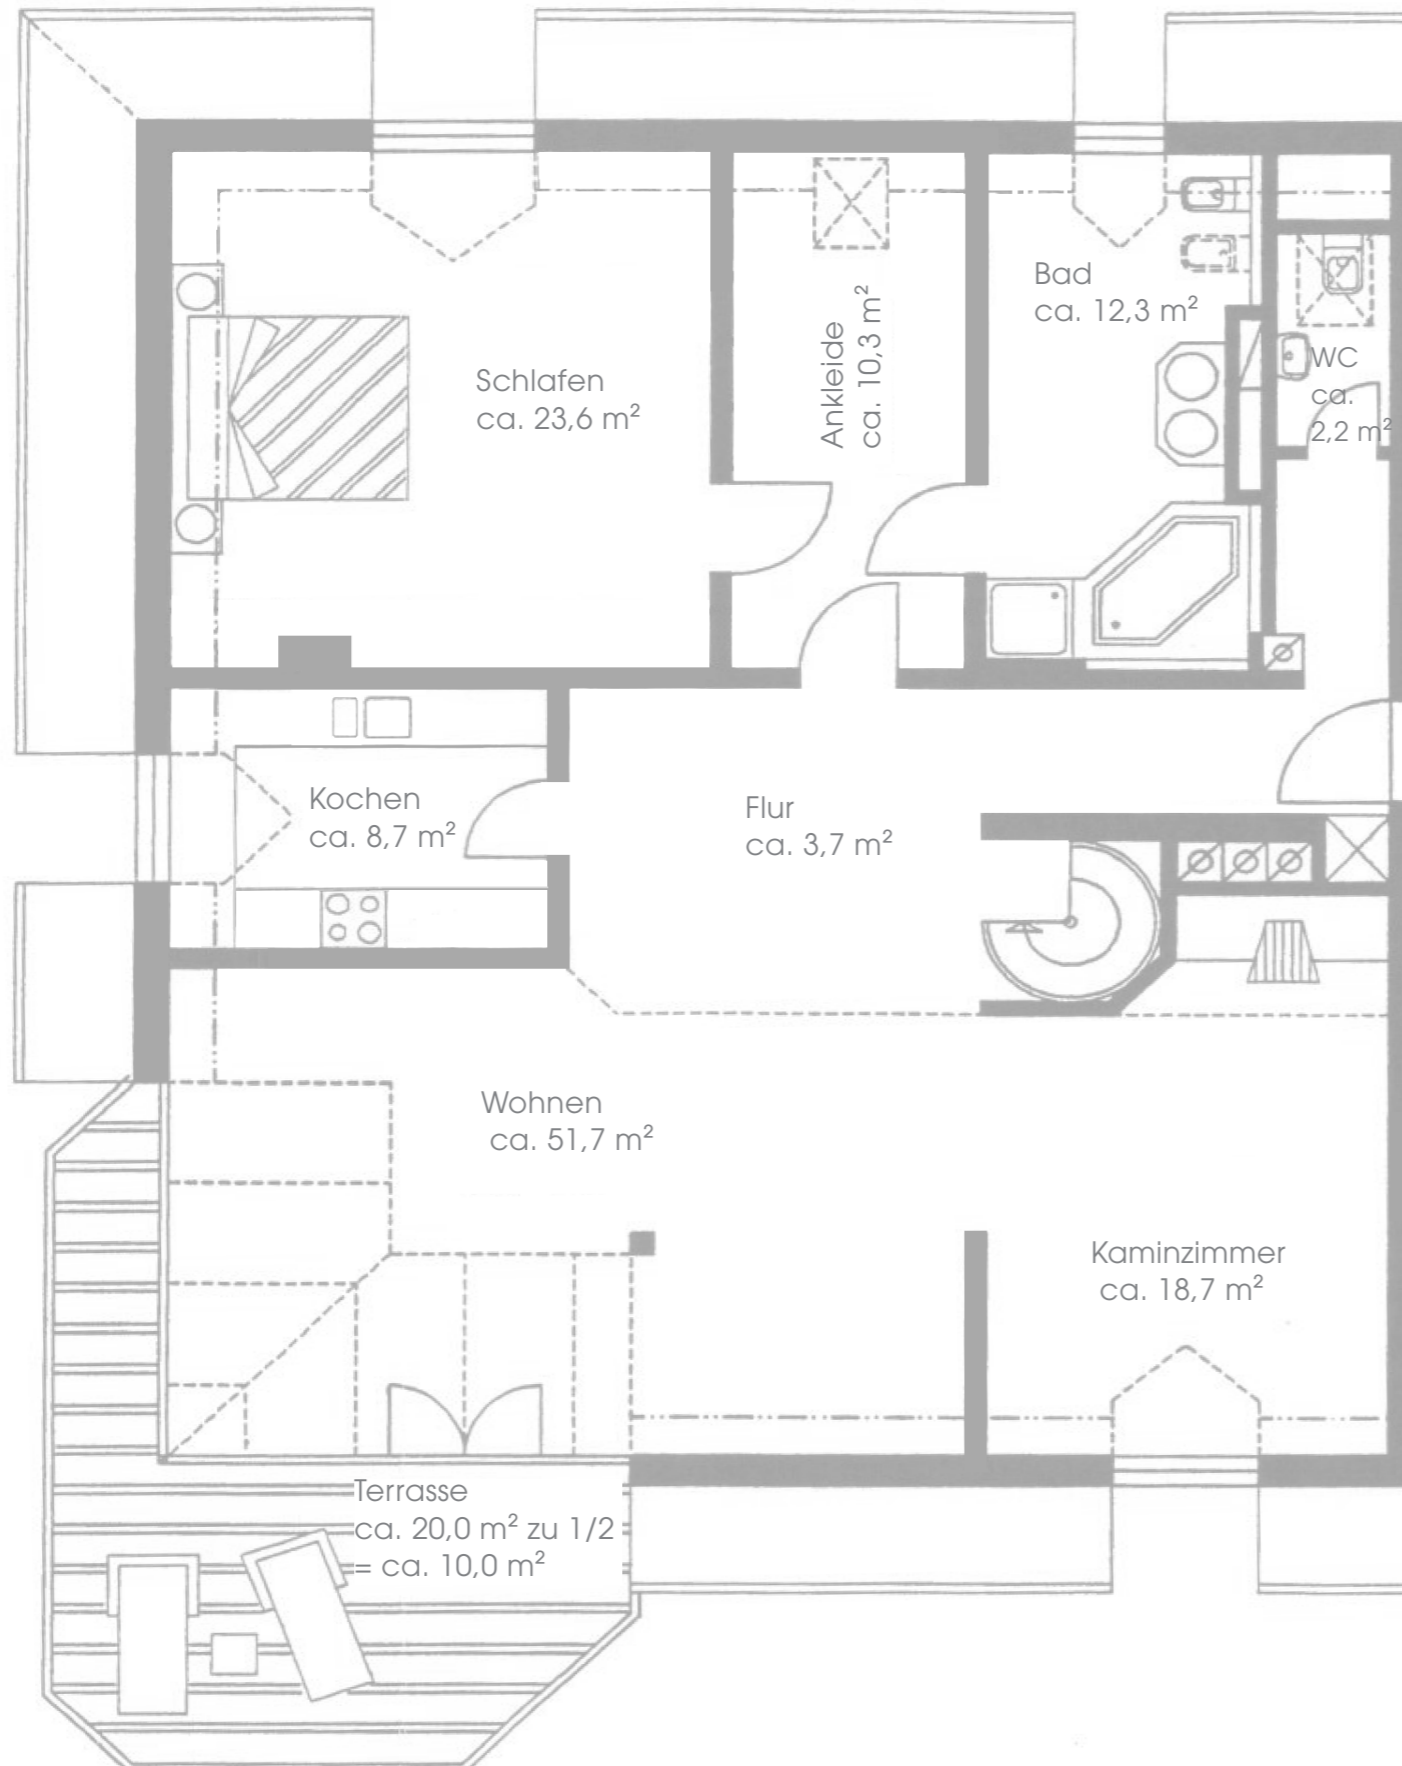

# GRUNDRISS GALERIEGESCHOSS

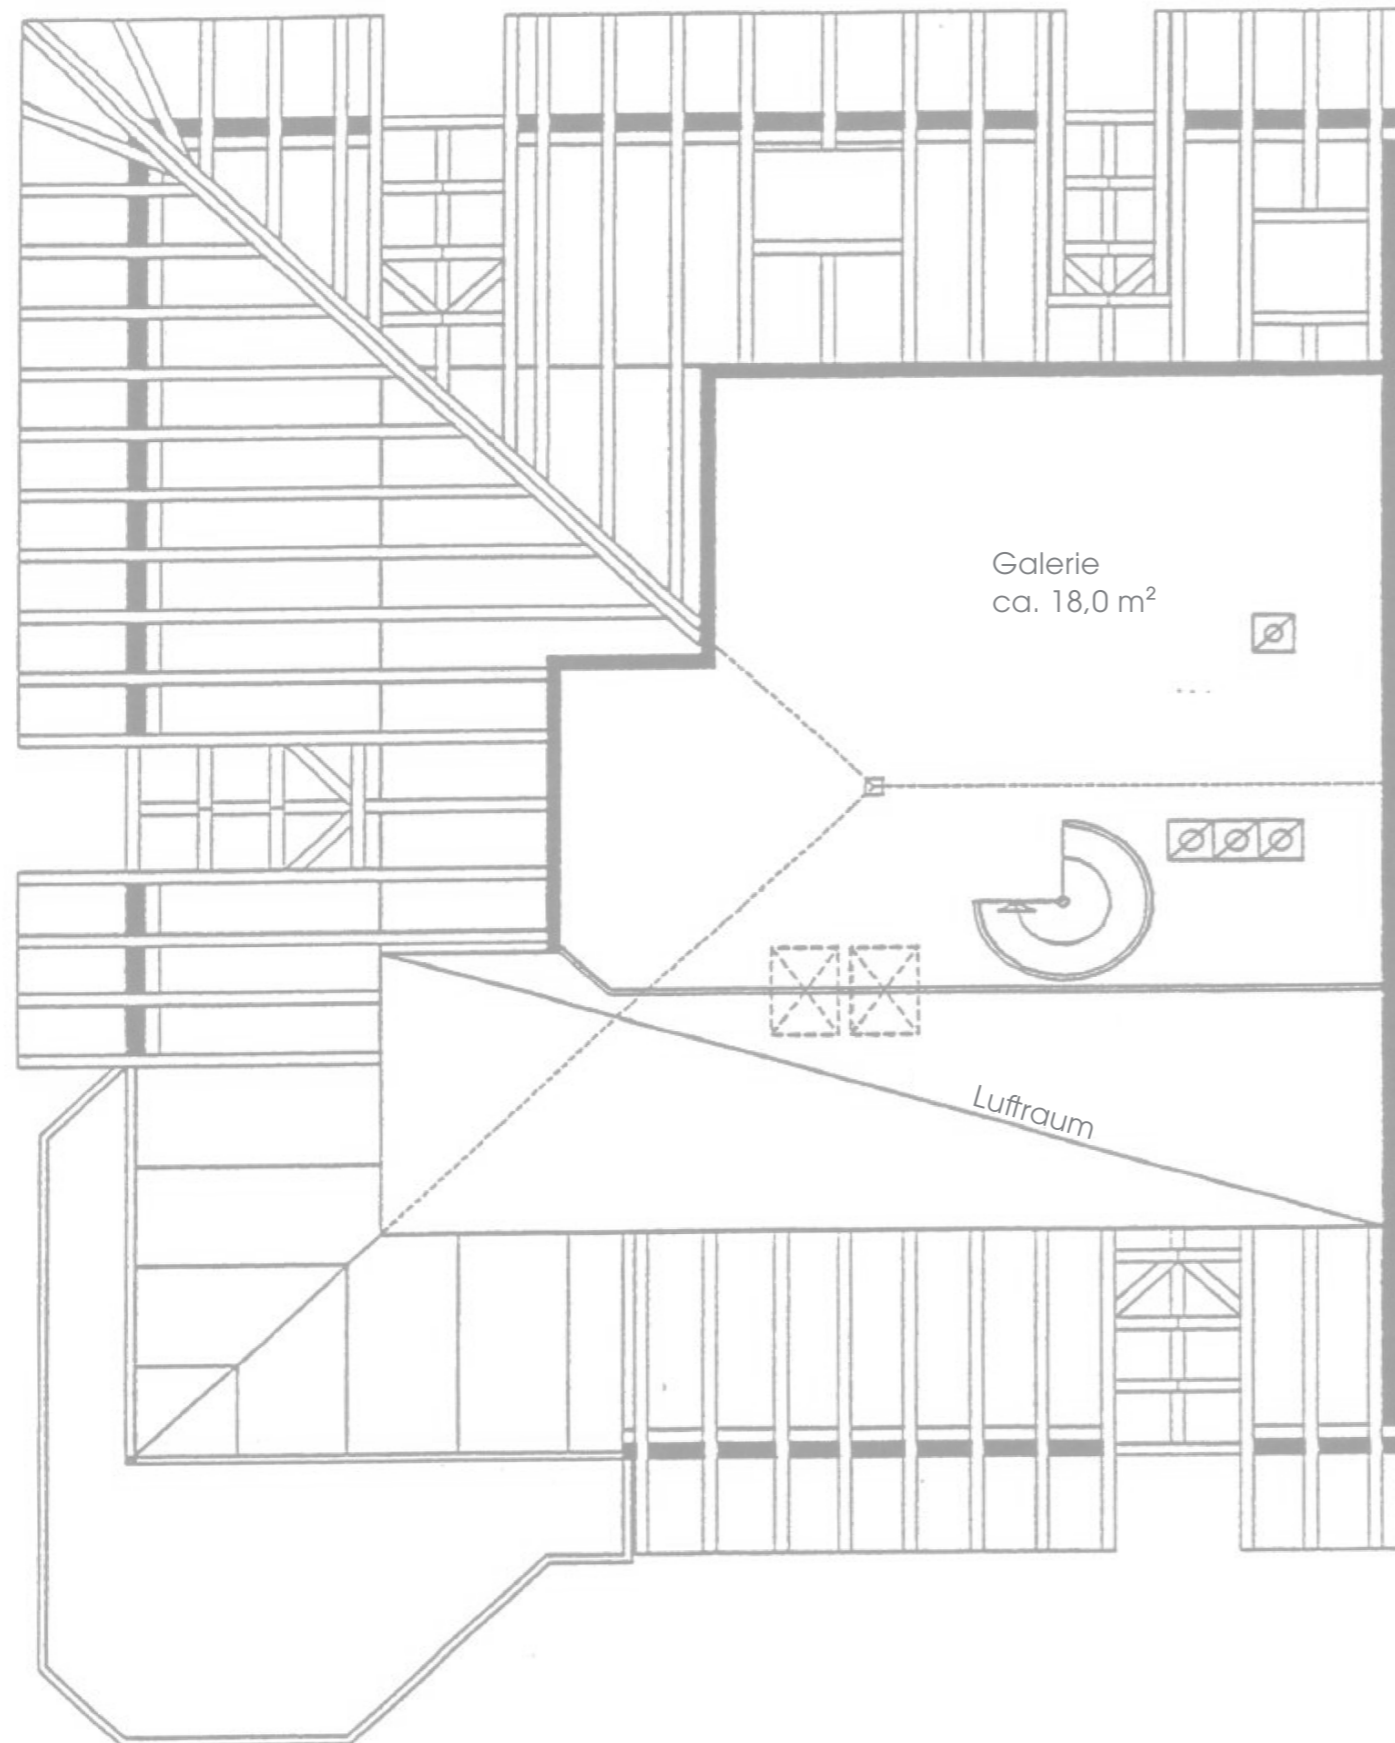

# GRUNDRISS UNTERGESCHOSS

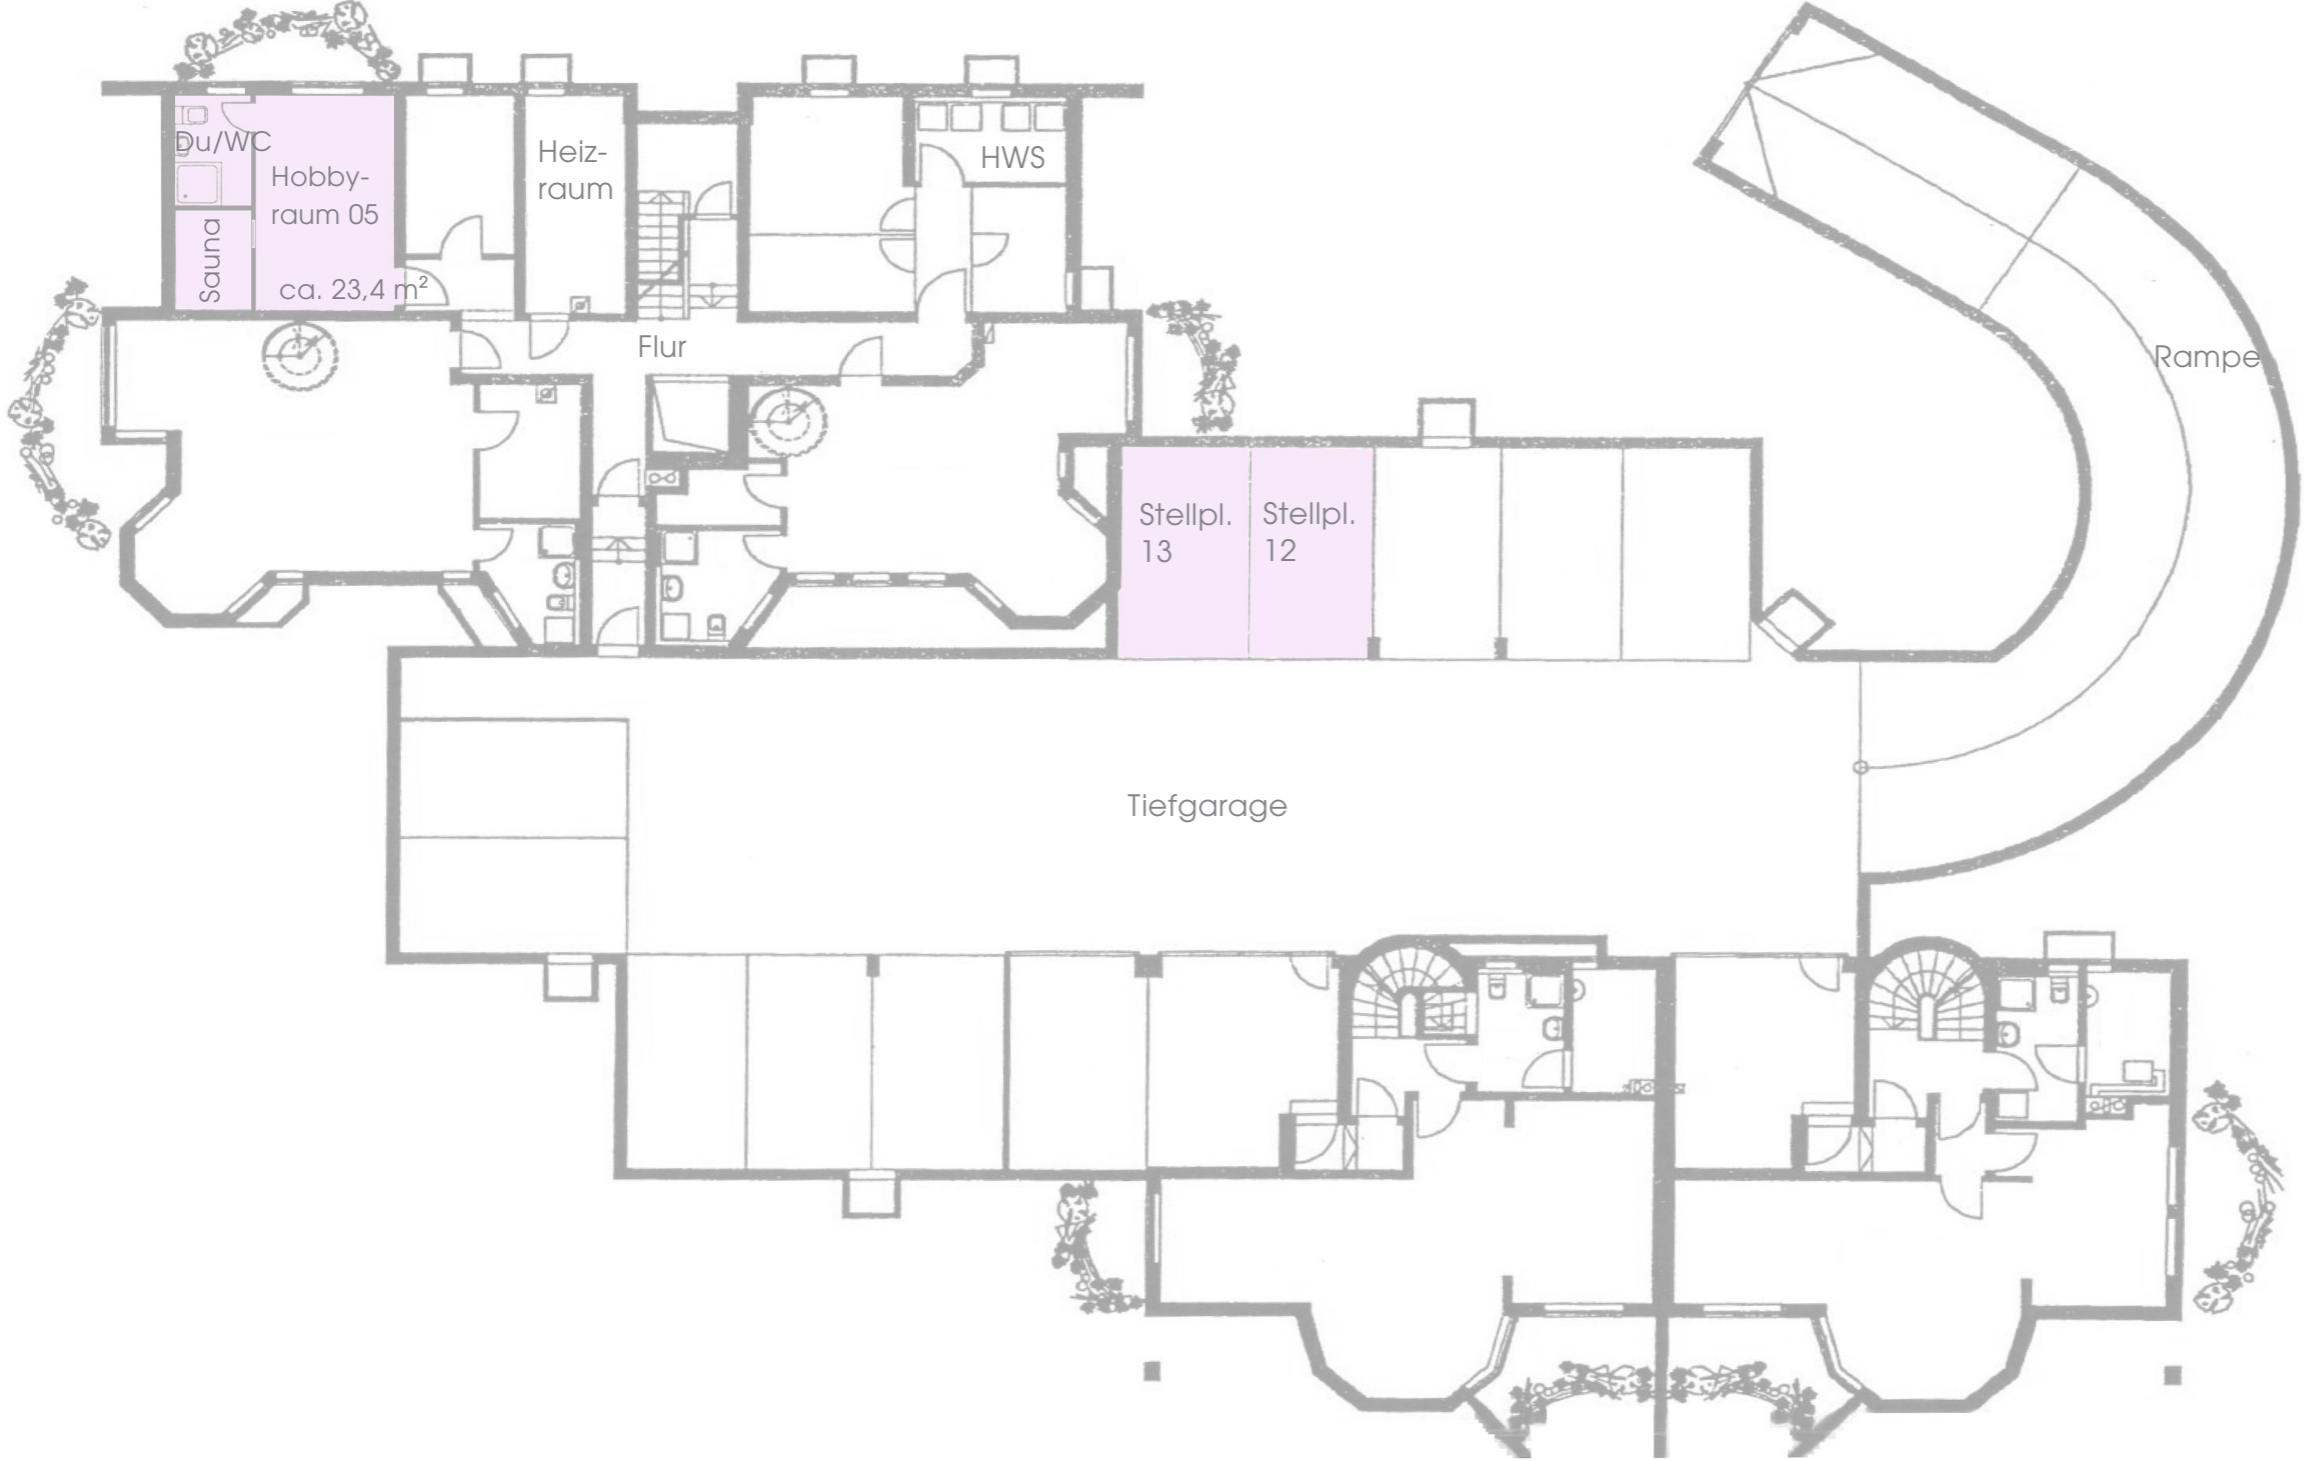

Alle Quadratmeterangaben sind ca.-Angaben.  
Der Grundriss ist zur Maßentnahme nicht geeignet.