



GRUNDRISS ERDGESCHOSS

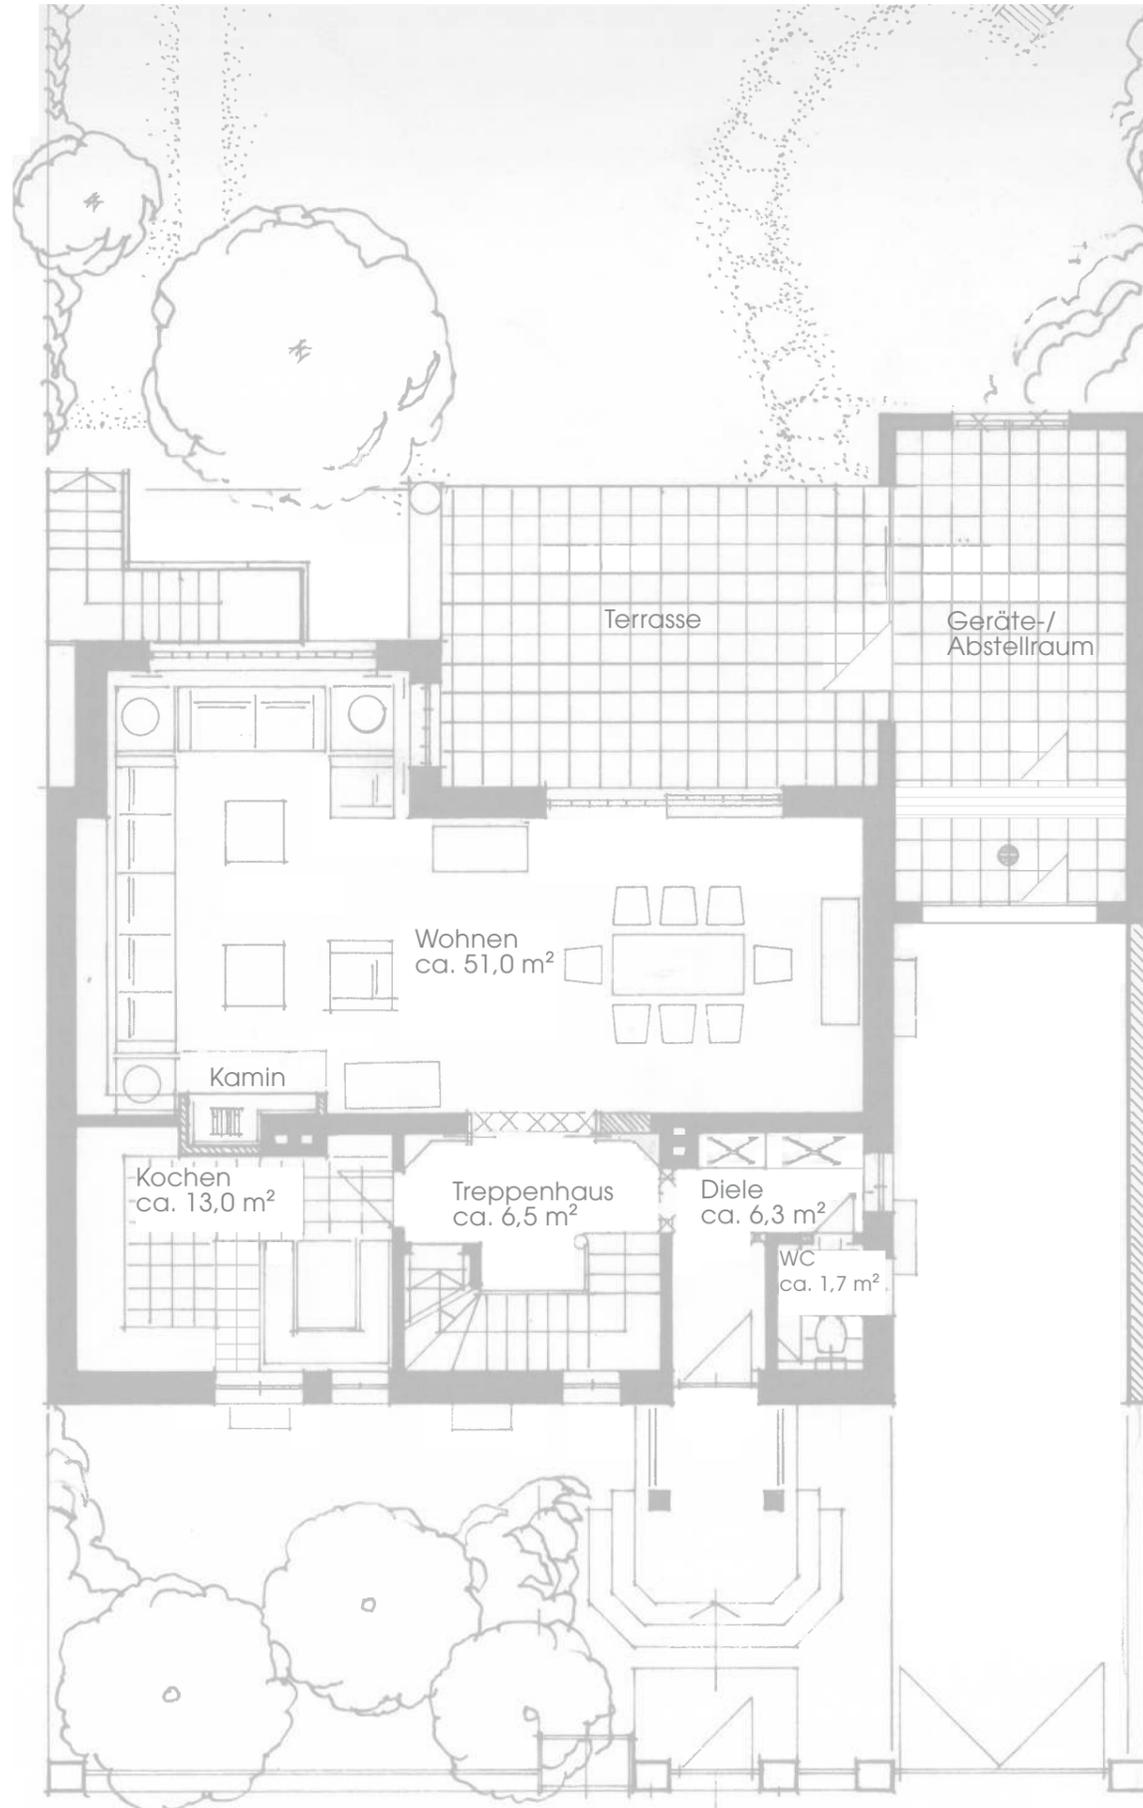

Alle Quadratmeterangaben sind kaufmännisch gerundet.
Alle Quadratmeterangaben sind ca.-Angaben. Der Grundriss ist zur Maßentnahme nicht geeignet.


GRUNDRISS 1. OBERGESCHOSS

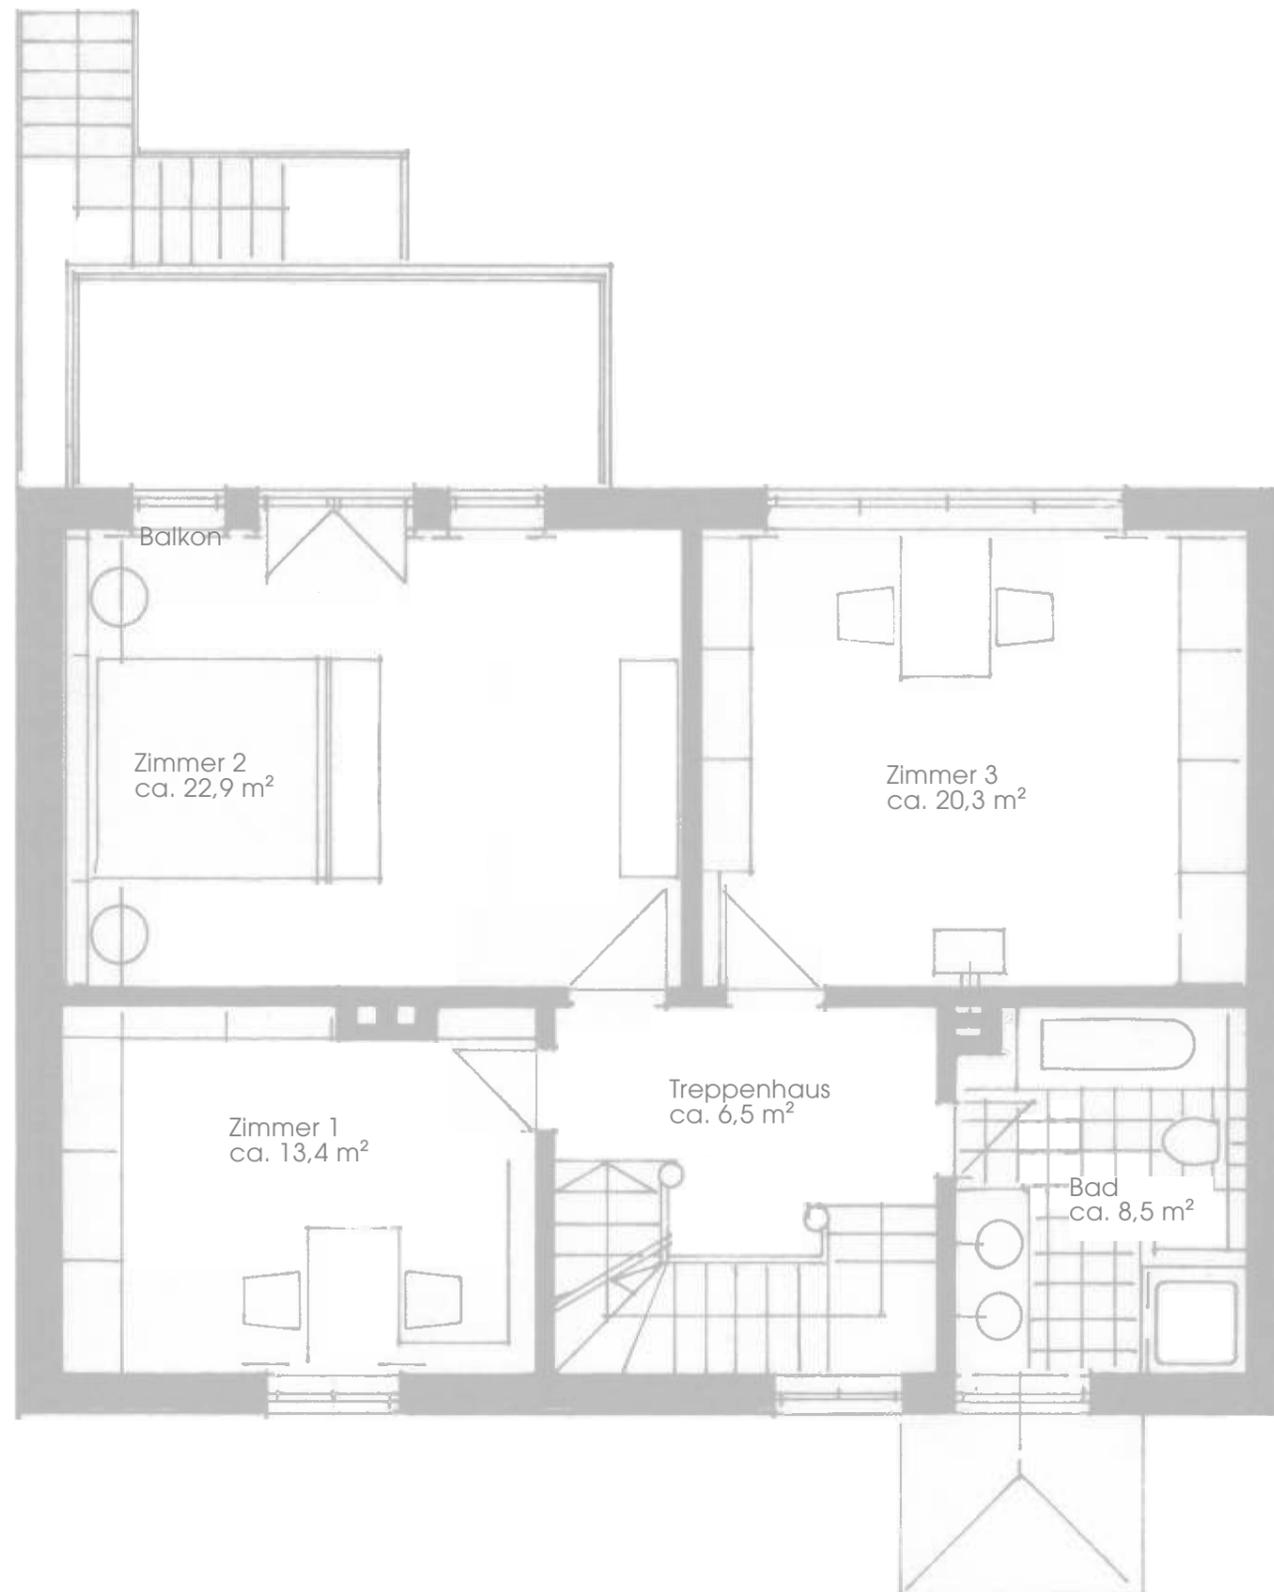

Alle Quadratmeterangaben sind kaufmännisch gerundet.

Alle Quadratmeterangaben sind ca.-Angaben. Der Grundriss ist zur Maßentnahme nicht geeignet.


GRUNDRISS DACHGESCHOSS

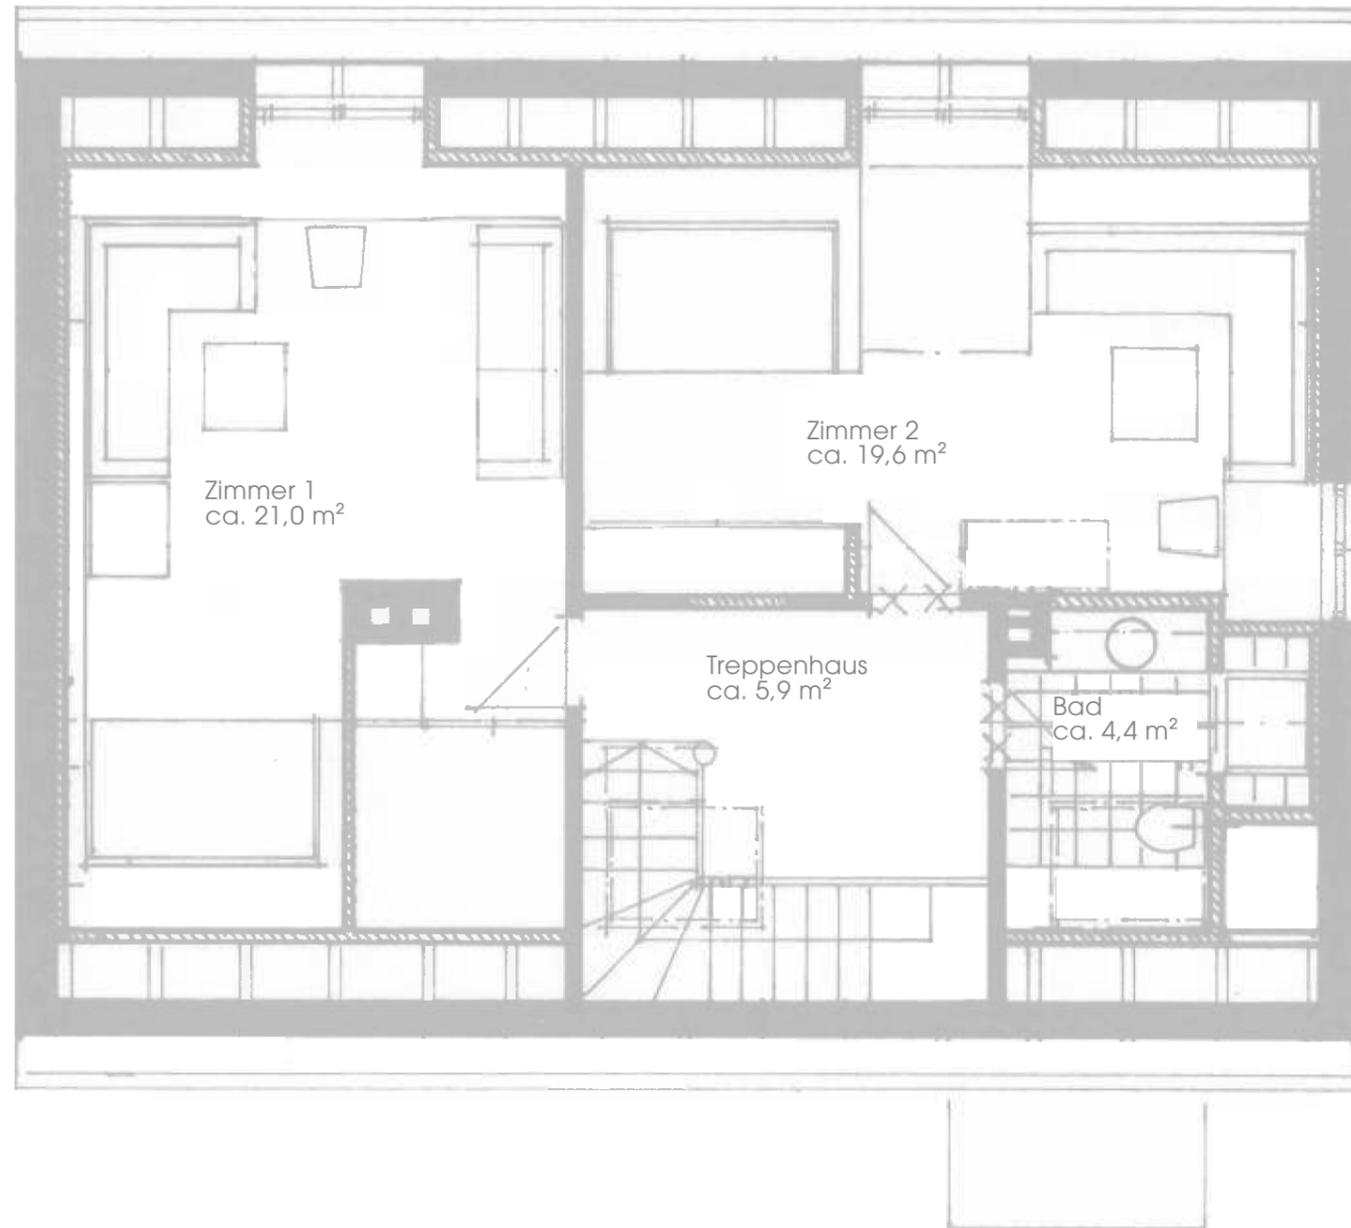

Alle Quadratmeterangaben sind kaufmännisch gerundet.

Alle Quadratmeterangaben sind ca.-Angaben. Der Grundriss ist zur Maßentnahme nicht geeignet.

GRUNDRISS KELLER

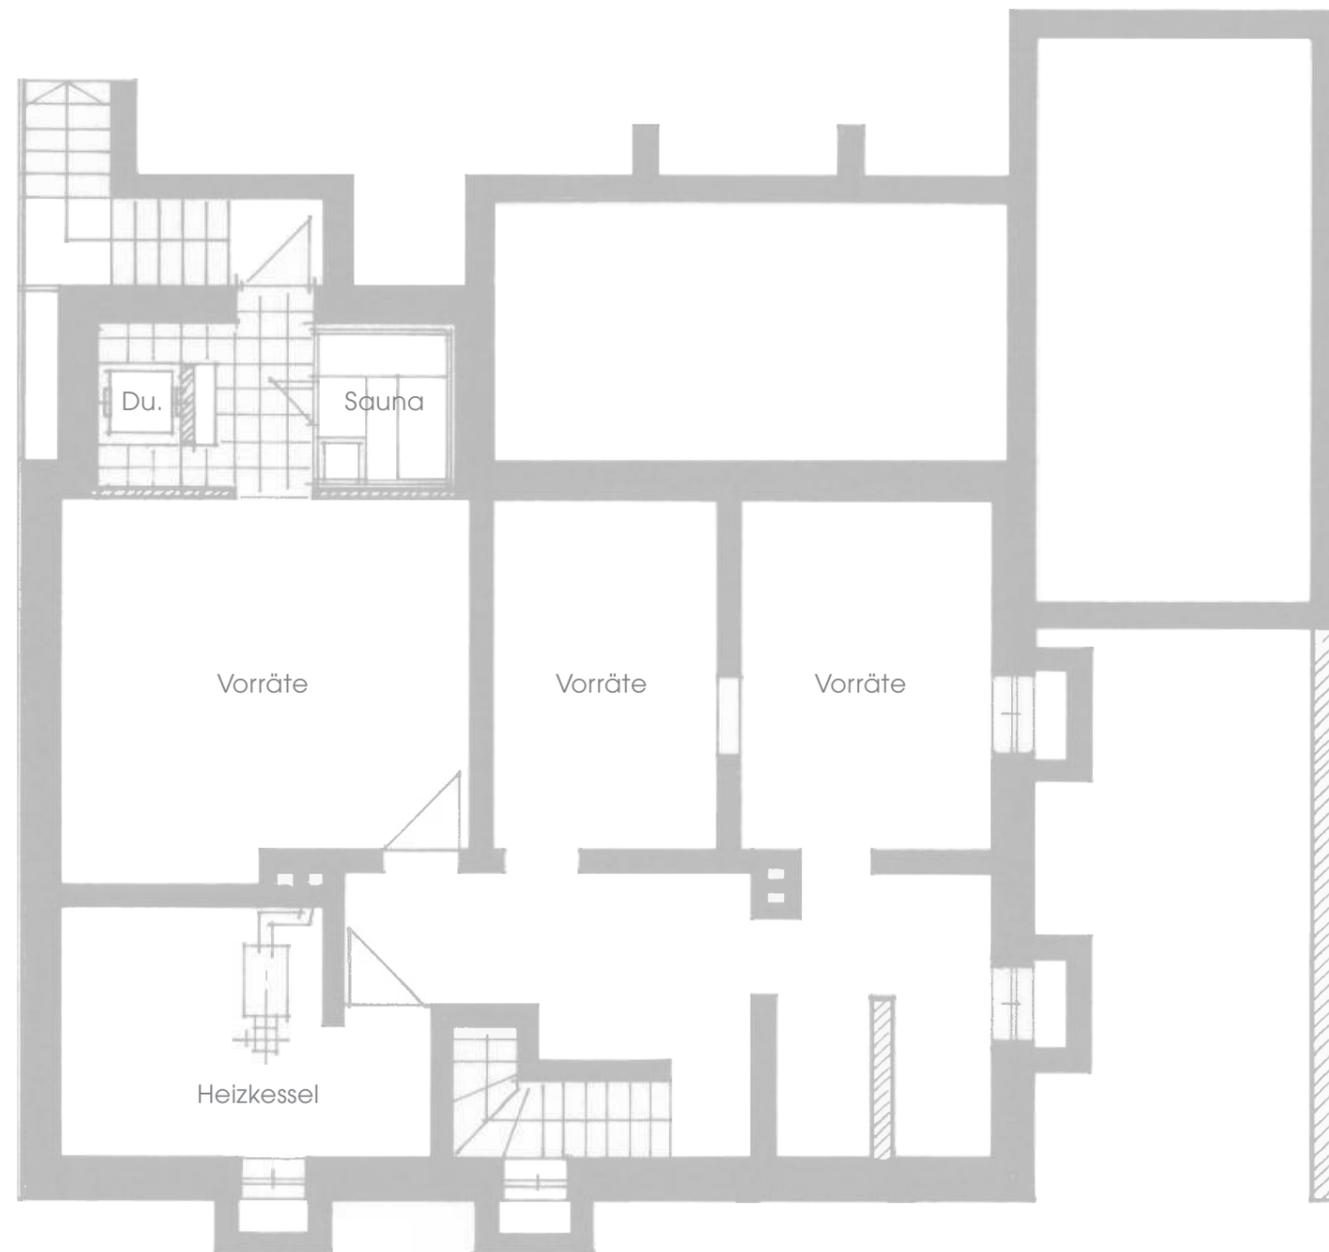

Alle Quadratmeterangaben sind kaufmännisch gerundet.

Alle Quadratmeterangaben sind ca.-Angaben. Der Grundriss ist zur Maßentnahme nicht geeignet.