


# GRUNDRISS 2. OG

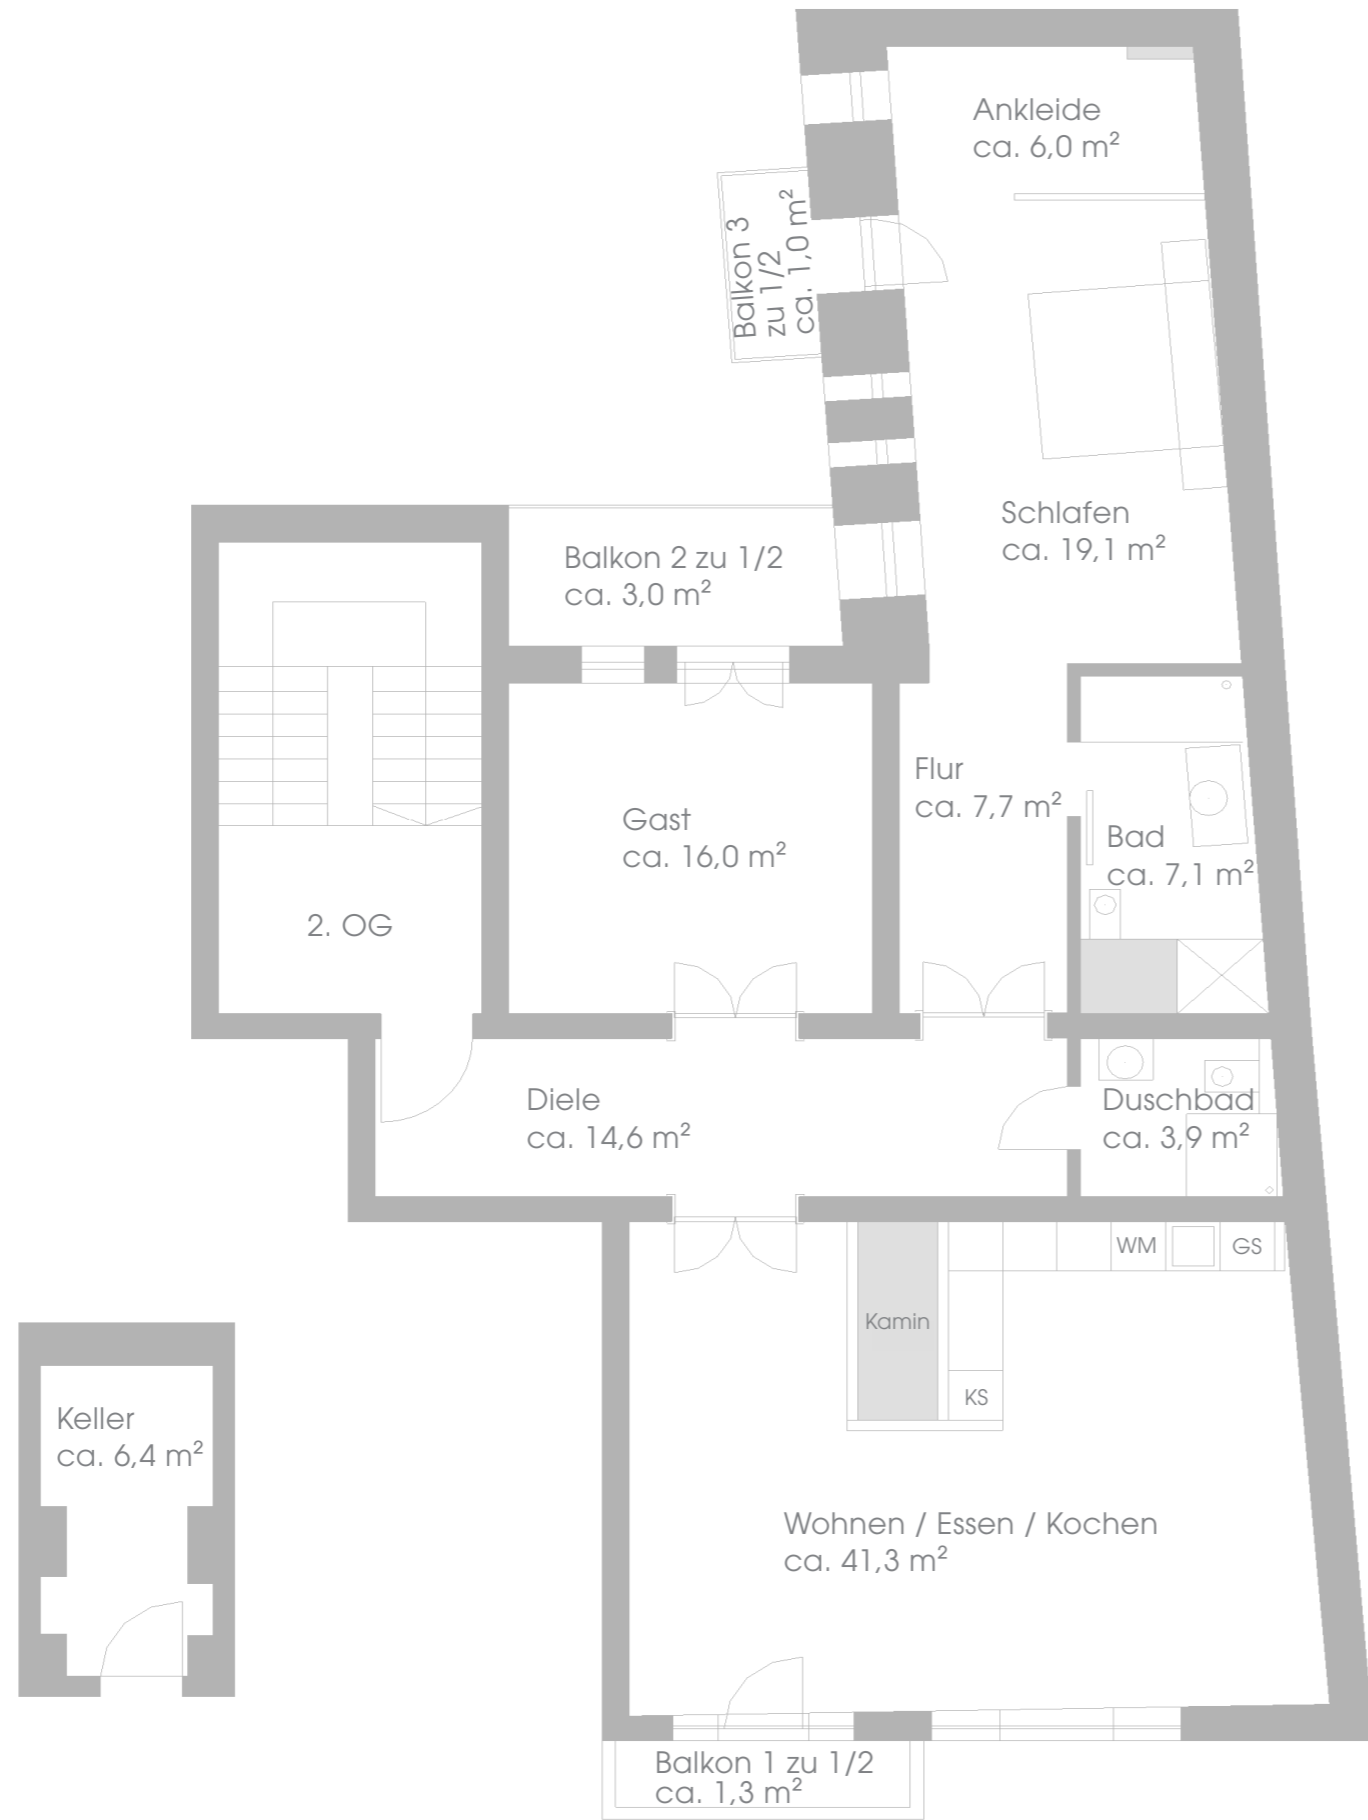

Alle Quadratmeterangaben sind ca.-Angaben.  
Der Grundriss ist zur Maßentnahme nicht geeignet.