


1. Obergeschoss

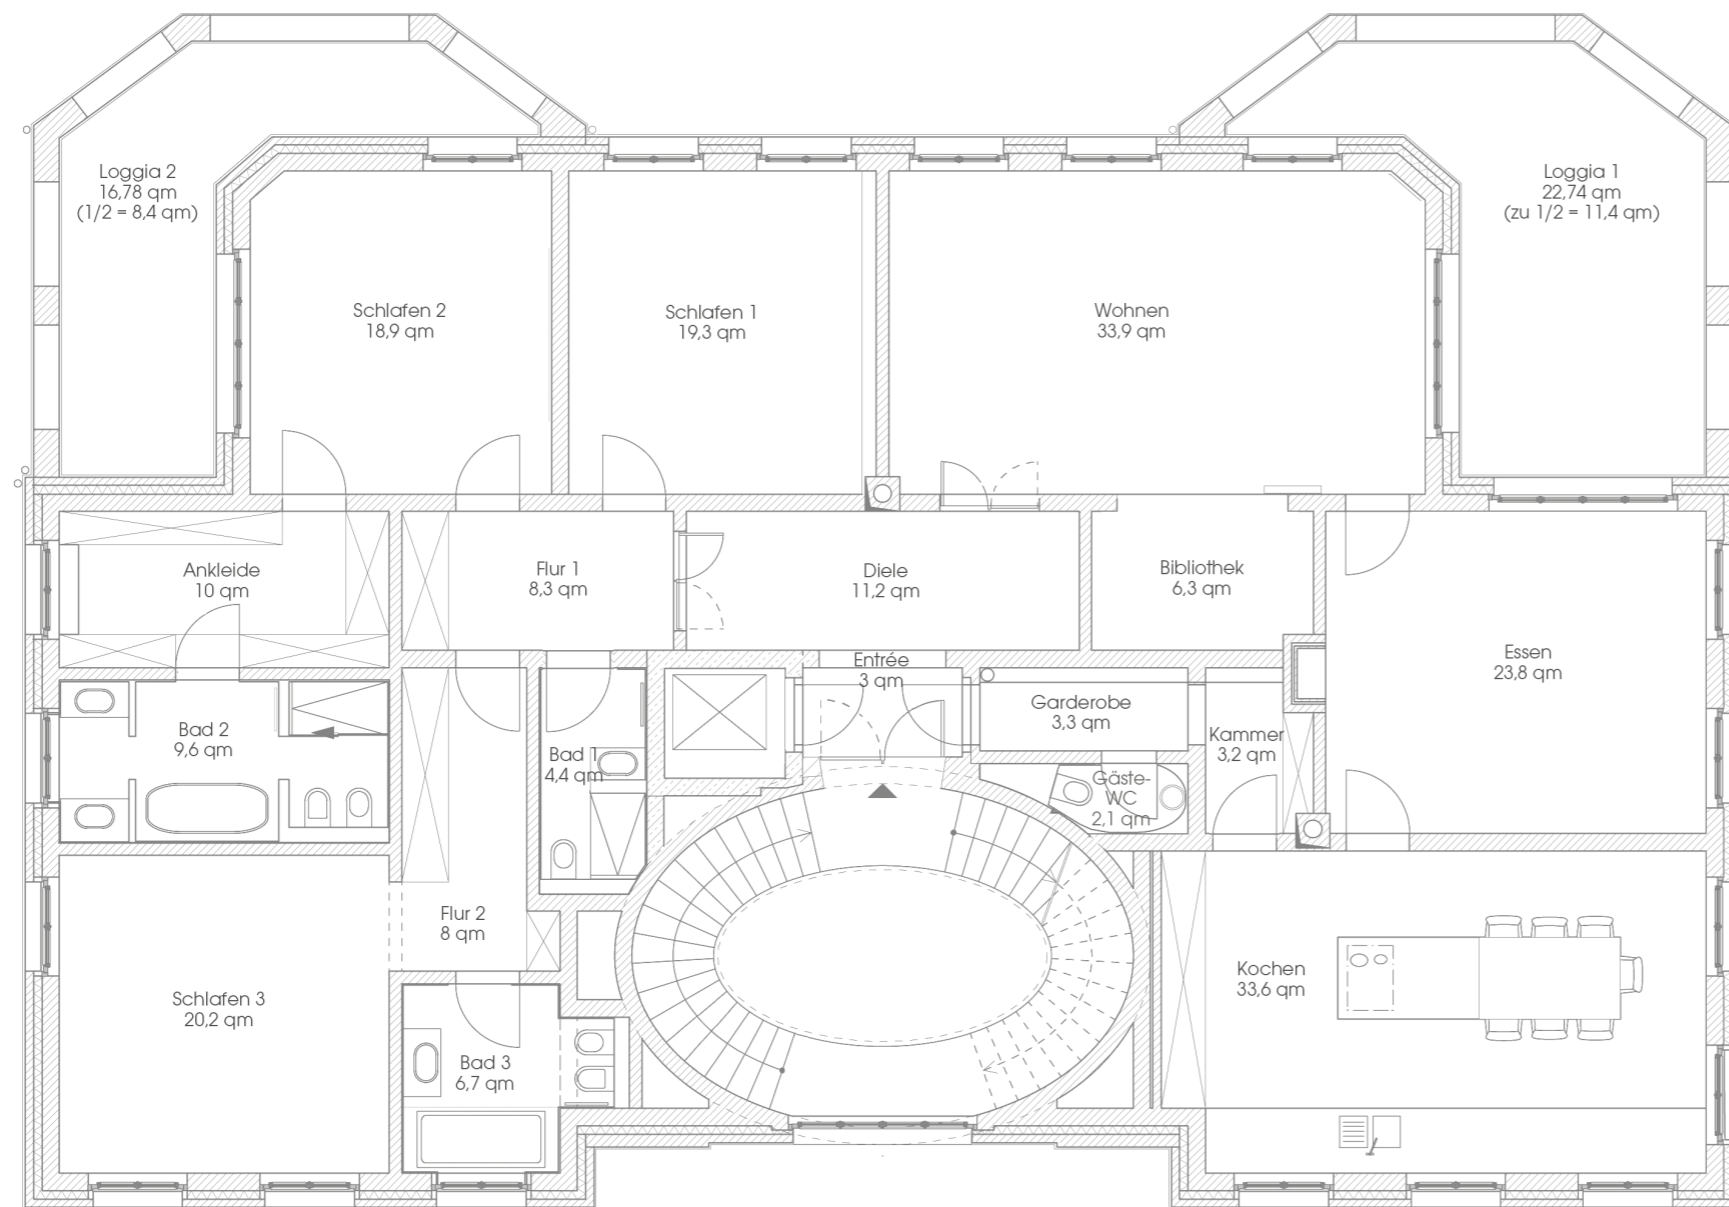

Aufteilung 1. Obergeschoss

Entrée	3,00 m ²
Garderobe	3,30 m ²
Diele	11,20 m ²
Wohnen	33,90 m ²
Bibliothek	6,30 m ²
Essen	23,80 m ²
Kochen	33,60 m ²
Kammer	3,20 m ²
Gäste-WC	2,10 m ²
Flur 1	8,30 m ²
Schlafen 1	19,30 m ²
Bad 1	4,40 m ²
Schlafen 2	18,90 m ²
Ankleide	10,00 m ²
Bad 2	9,60 m ²
Flur 2	8,00 m ²
Schlafen 3	20,20 m ²
Bad 3	6,70 m ²
Loggia 1	22,74 m ² (zu 1/2) 11,40 m ²
Loggia 2	16,78 m ² (zu 1/2) 8,40 m ²
Gesamt	245,60 m²

Aufteilung Untergeschoss

Gast	15,40 m ² (zu 1/2) 7,70 m ²
Bad	7,15 m ² (zu 1/2) 3,60 m ²
Archiv	6,25 m ² (zu 1/2) 3,10 m ²
Flur	7,26 m ² (zu 1/2) 3,60 m ²
Gesamt	18,00 m²

1.OG + UG gesamt 263,60 m²

Untergeschoss und Tiefgarage

Aufteilung Untergeschoss

Gast 15,40 m ²	(zu 1/2) 7,70 m ²
Bad 7,15 m ²	(zu 1/2) 3,60 m ²
Archiv 6,25 m ²	(zu 1/2) 3,10 m ²
Flur 7,26 m ²	(zu 1/2) 3,60 m ²
Gesamt	18,00 m ²

1.OG + UG gesamt 263,60 m²

