


04 GRUNDRISS

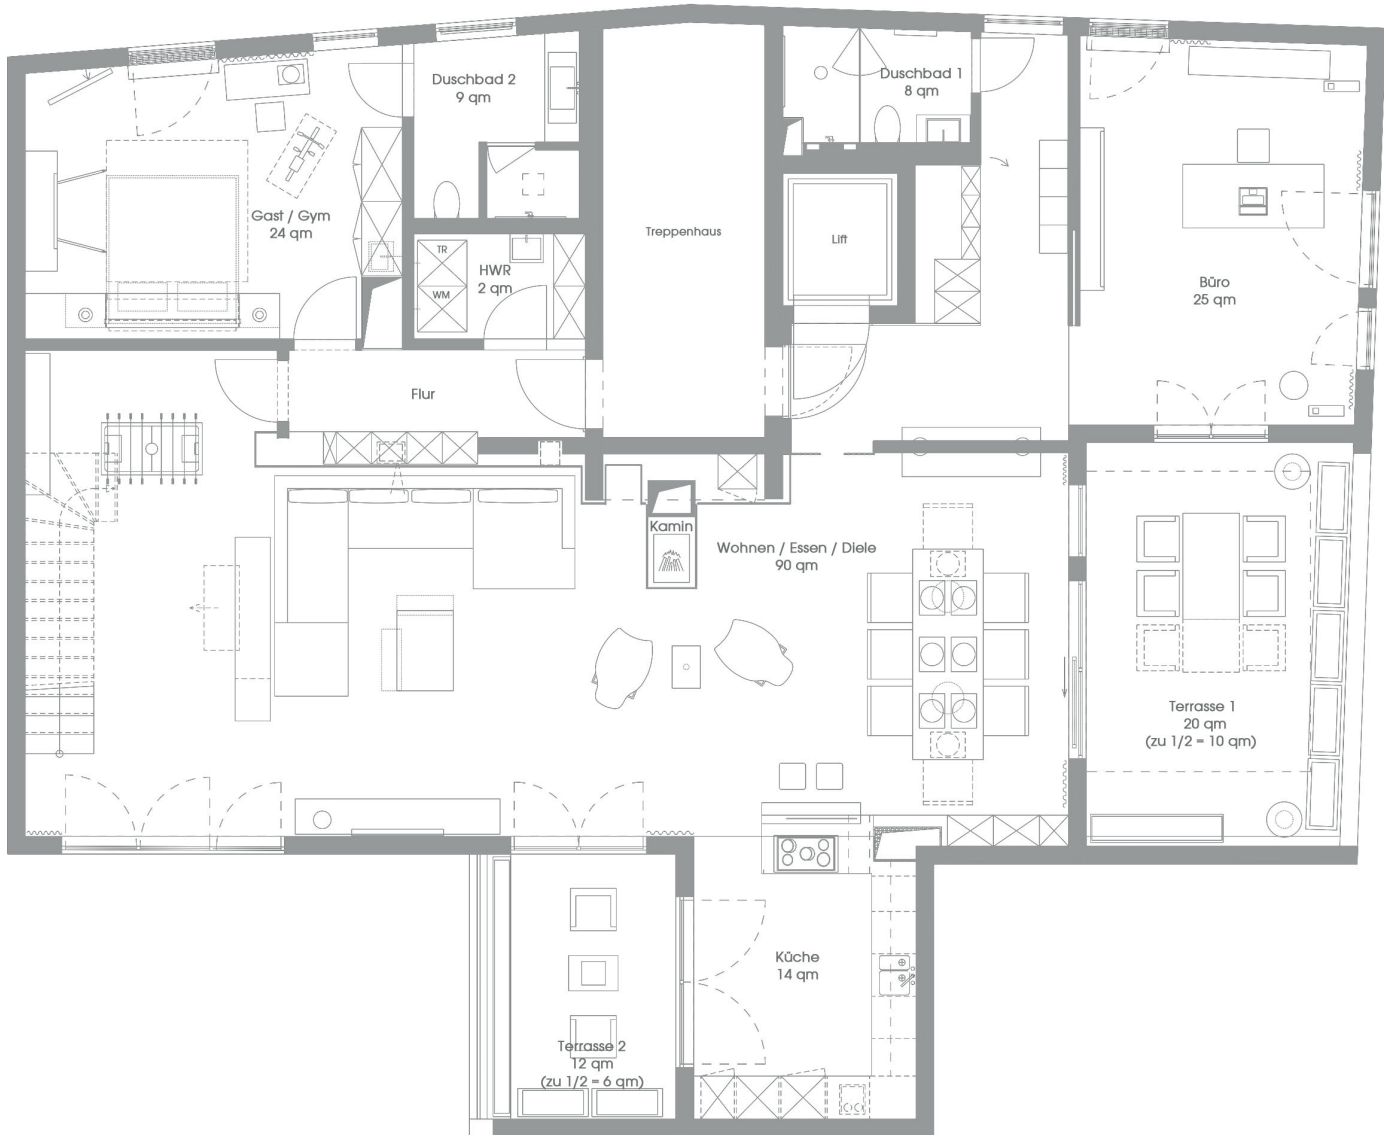

4. Obergeschoss




Aufteilung

Wohnen / Essen / Diele	ca. 90 m ²
Küche	ca. 14 m ²
Büro	ca. 25 m ²
Duschbad 1	ca. 8 m ²
Gast / Gym	ca. 24 m ²
Duschbad 2	ca. 9 m ²
HWR	ca. 2 m ²
Terrasse 1, 20 m ²	(zu 1/2) ca. 10 m ²
Terrasse 2, 12 m ²	ca. 6 m ²
Gesamt 4.OG	ca. 188 m²

Alle Quadratmeterangaben sind ca.-Angaben.
Der Grundriss ist zur Maßentnahme nicht geeignet.

04 GRUNDRISS

Dachgeschoss

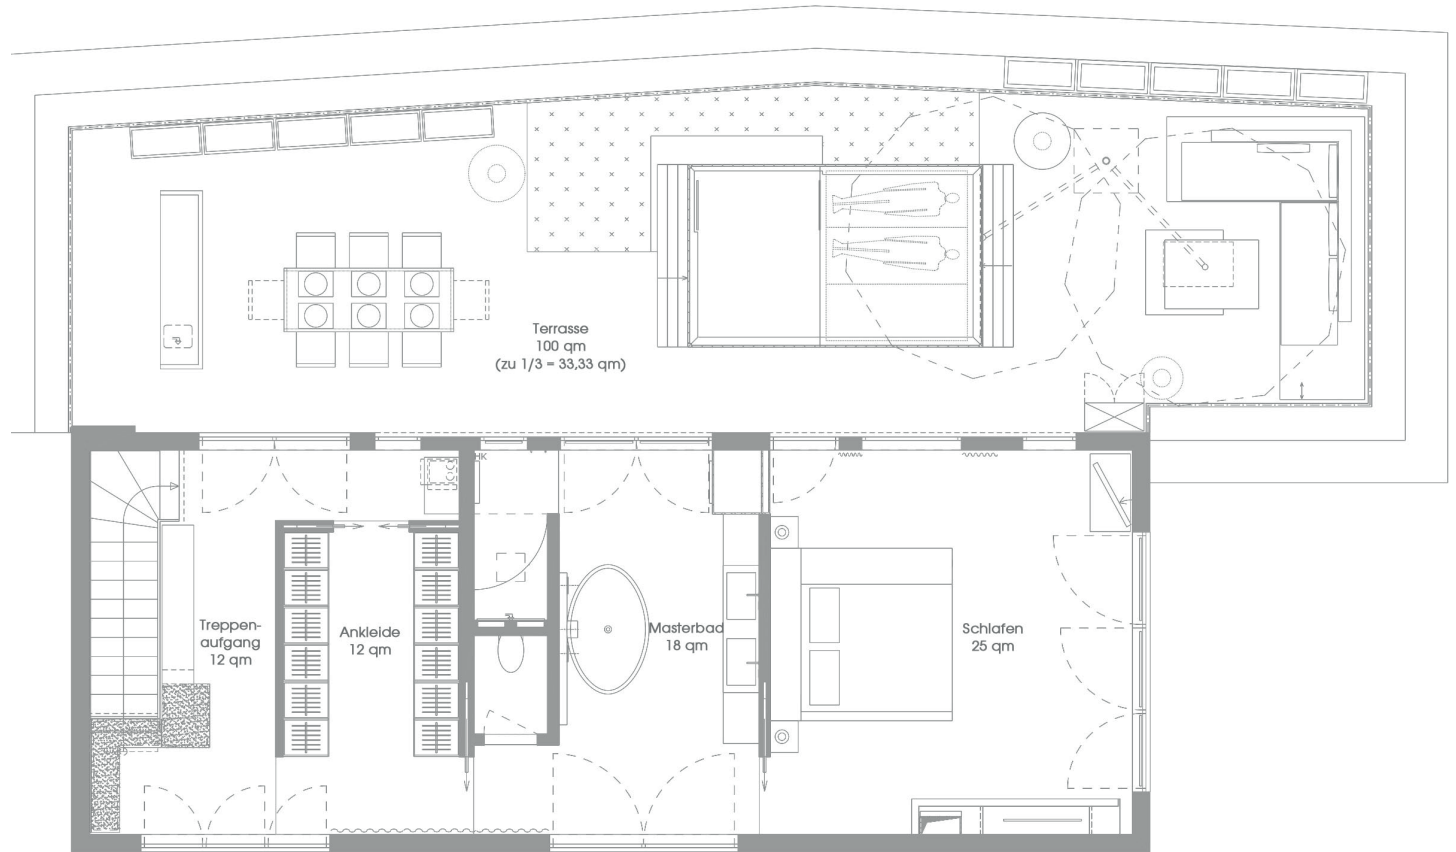

Aufteilung

Treppenaufgang	ca. 12 m ²
Schlafen	ca. 25 m ²
Masterbad	ca. 18 m ²
Ankleide	ca. 12 m ²
Terrasse 3, 100 m ²	ca. 33,33 m ²
Gesamt DG	ca. 100,33 m²
Gesamt 4. OG + DG	ca. 288,33 m²