



GRUNDRISS 3.OG

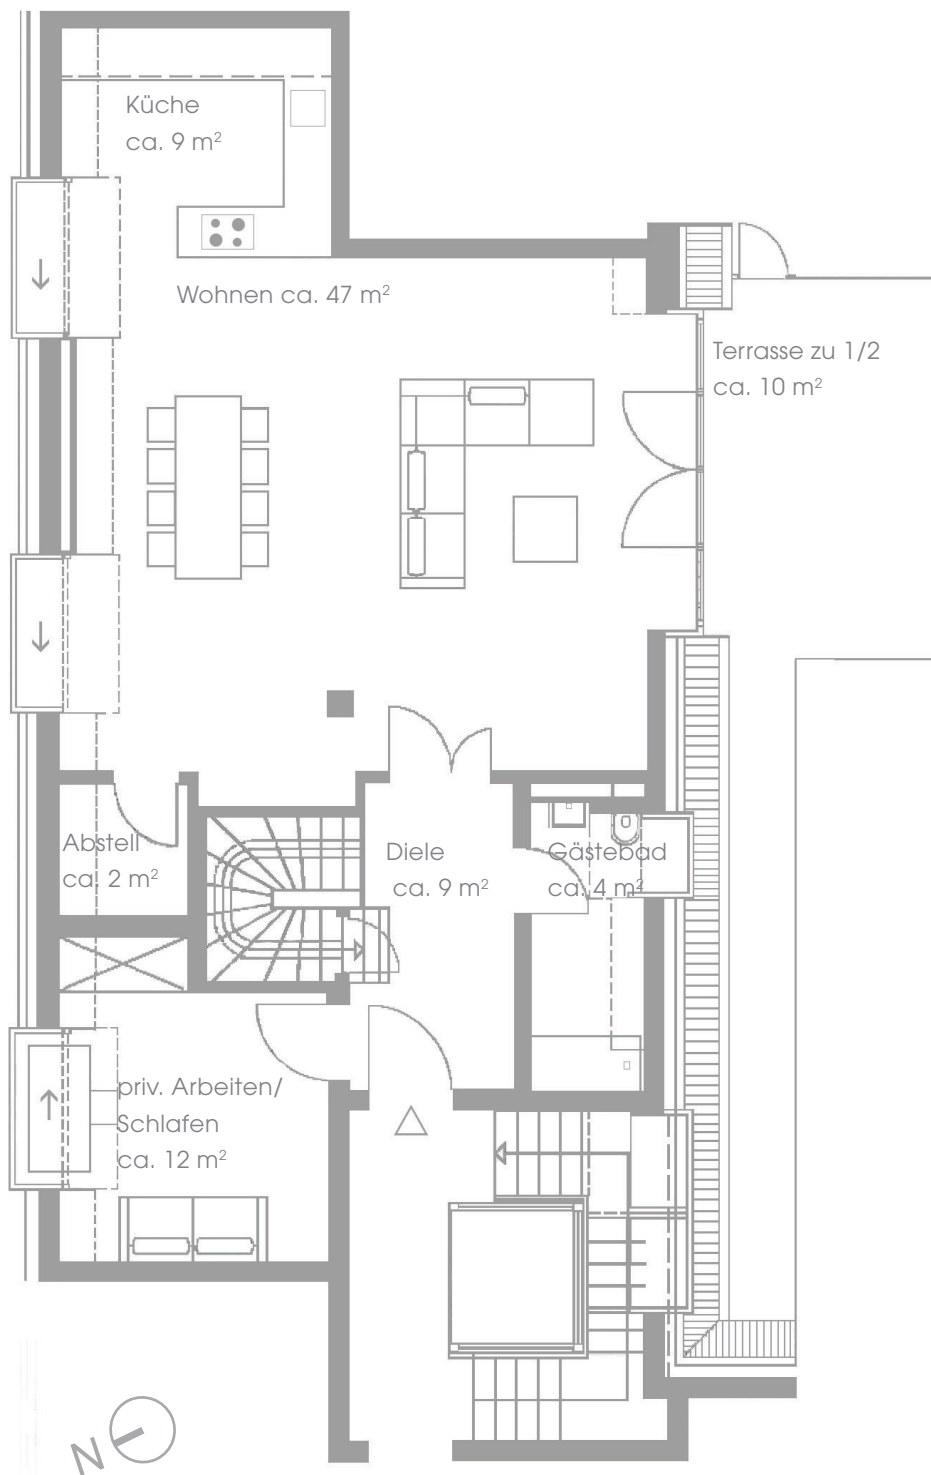

Wohnfläche 3. OG	ca.	93 m ²
zzgl. 4. OG	ca.	42 m ²
Wohnfläche gesamt	ca.	135 m ²

Alle Quadratmeterangaben sind ca.-Angaben.
Der Grundriss ist zur Maßentnahme nicht geeignet.

GRUNDRISS 4.OG

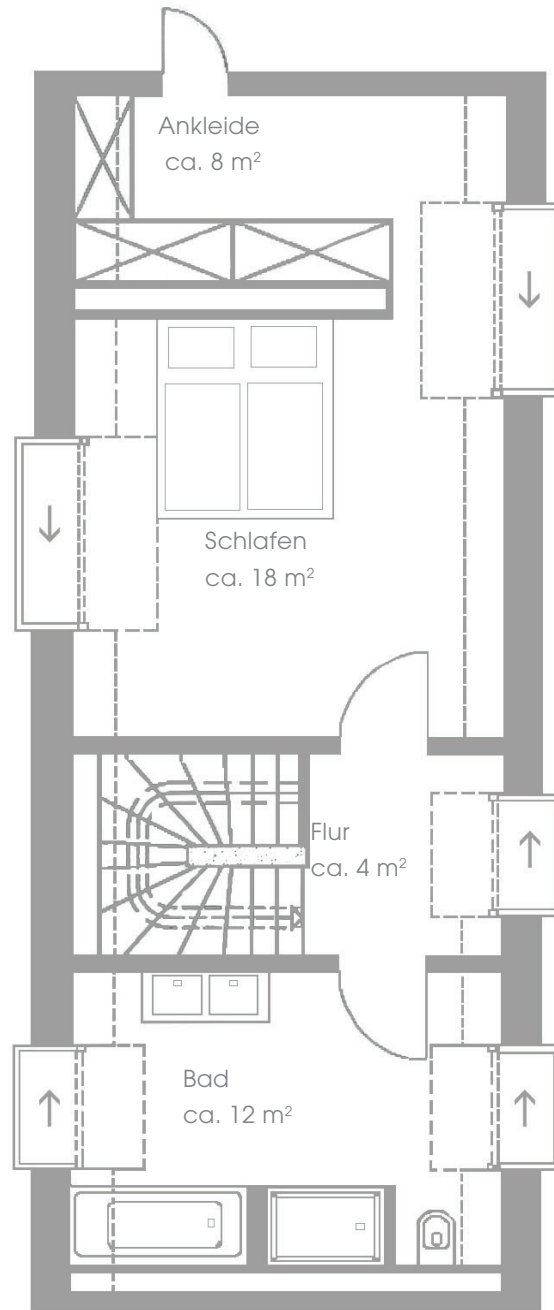

Wohnfläche 4. OG	ca.	42 m ²
zzgl. 3. OG	ca.	93 m ²
Wohnfläche gesamt	ca.	135 m ²

Alle Quadratmeterangaben sind ca.-Angaben.
Der Grundriss ist zur Maßentnahme nicht geeignet.