


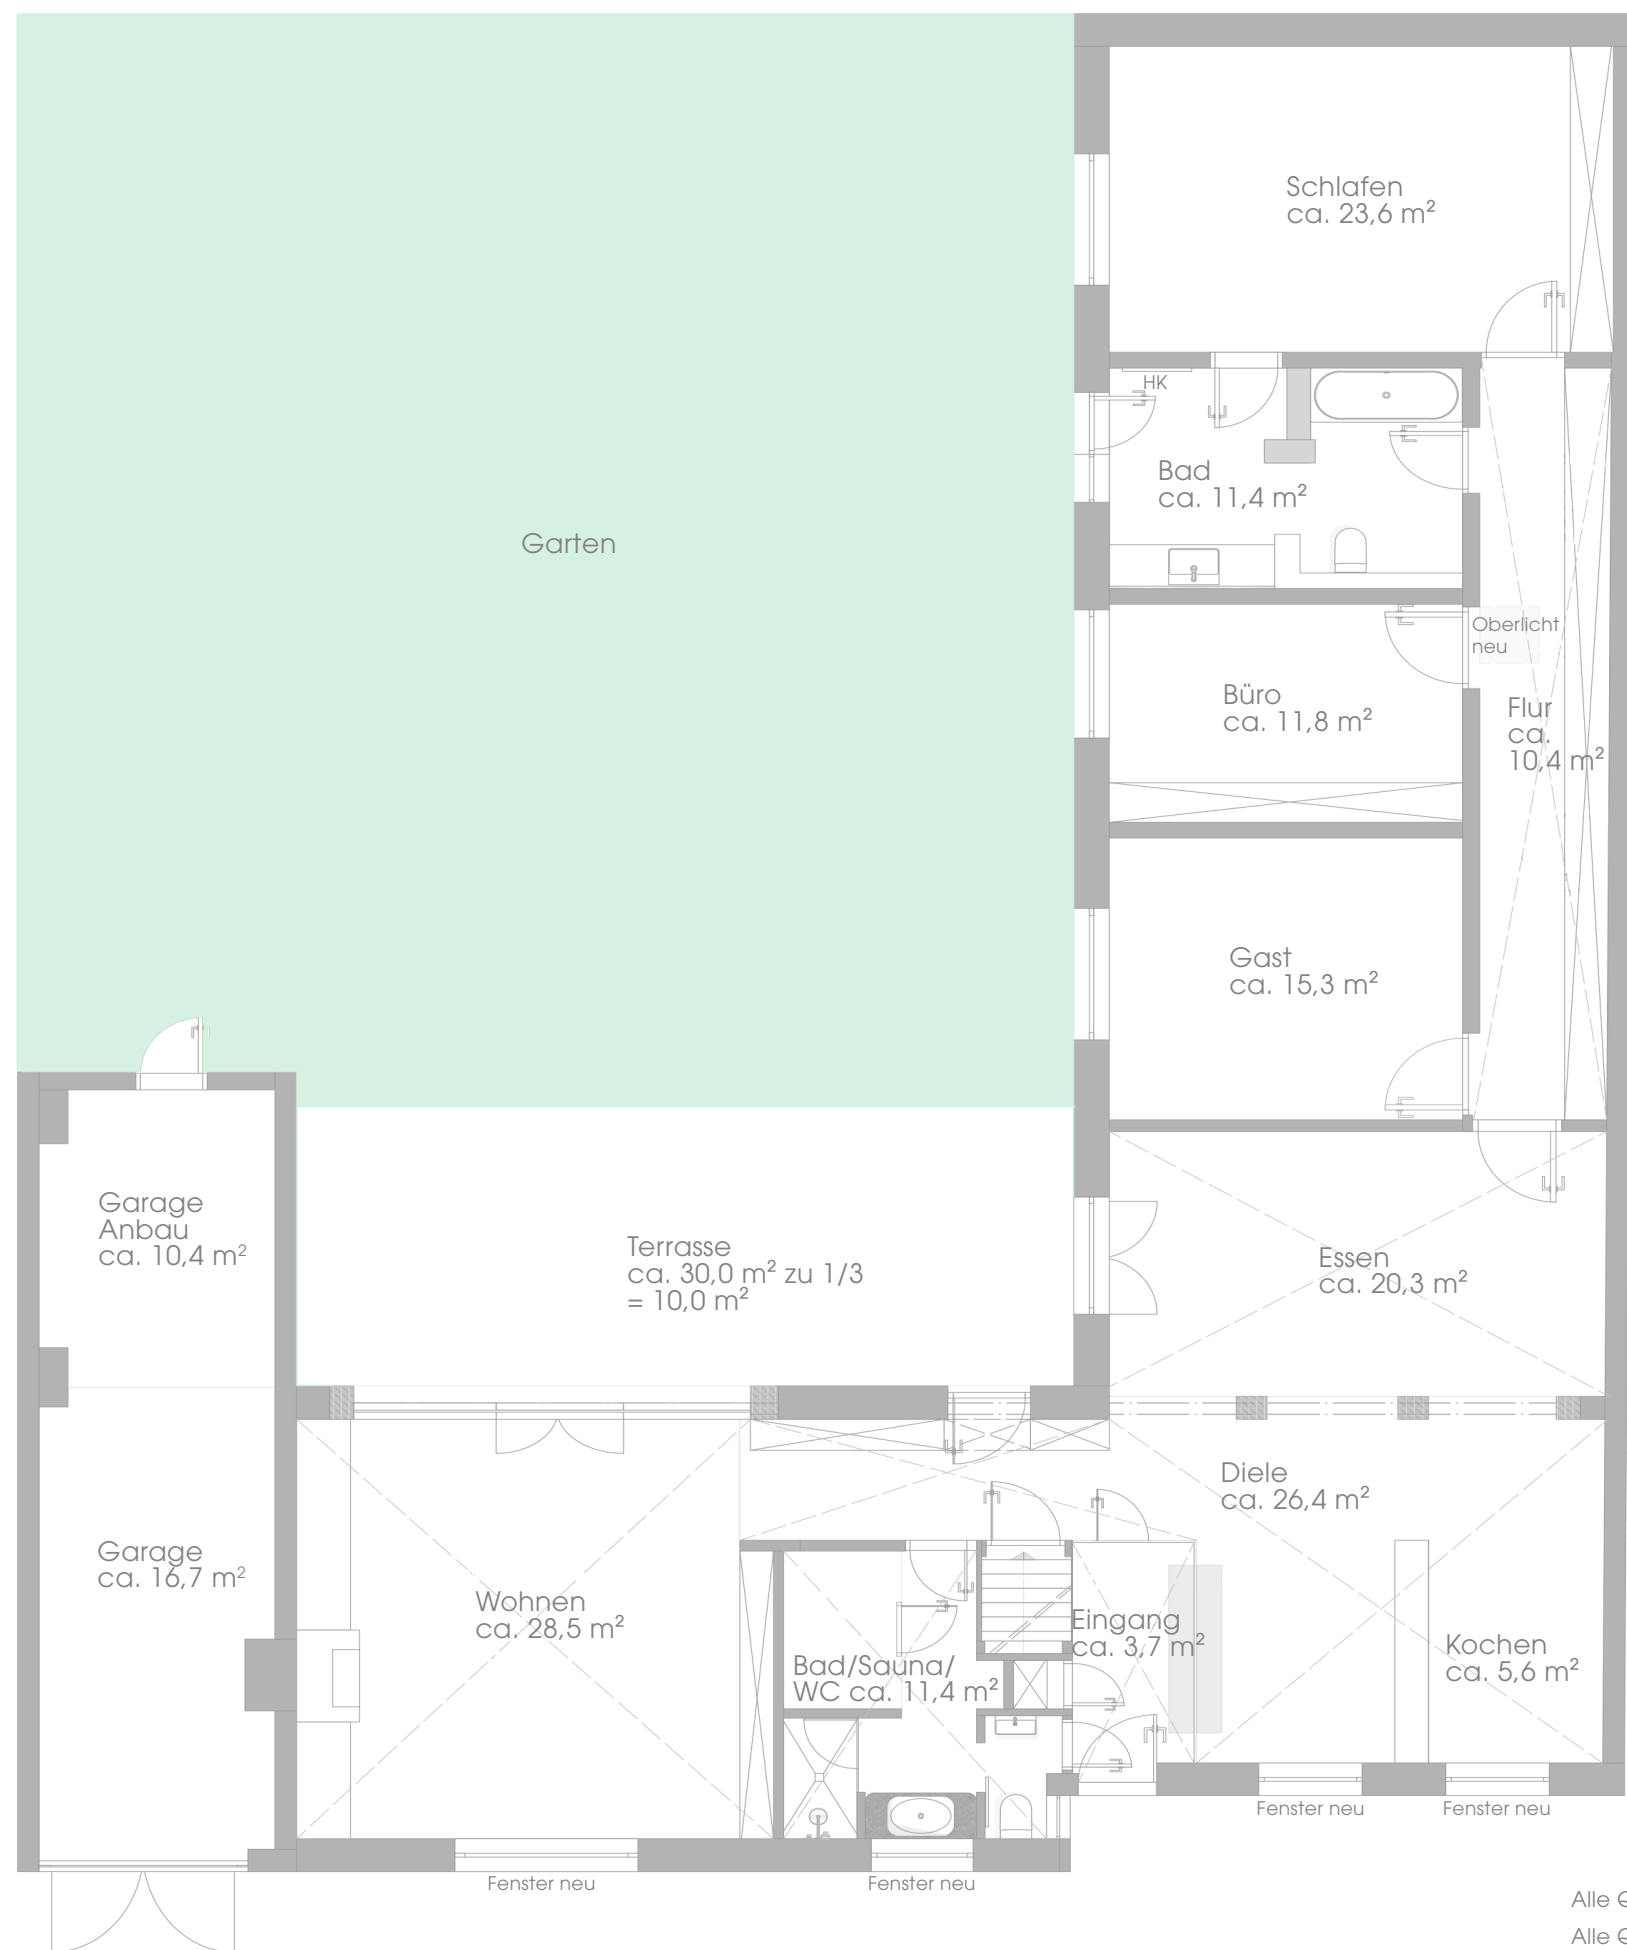

Alle Quadratmeterangaben sind kaufmännisch gerundet.
Alle Quadratmeterangaben sind ca.-Angaben. Der Grundriss ist zur Maßentnahme nicht geeignet.