



GRUNDRISS WOHNUNG - 1. OG

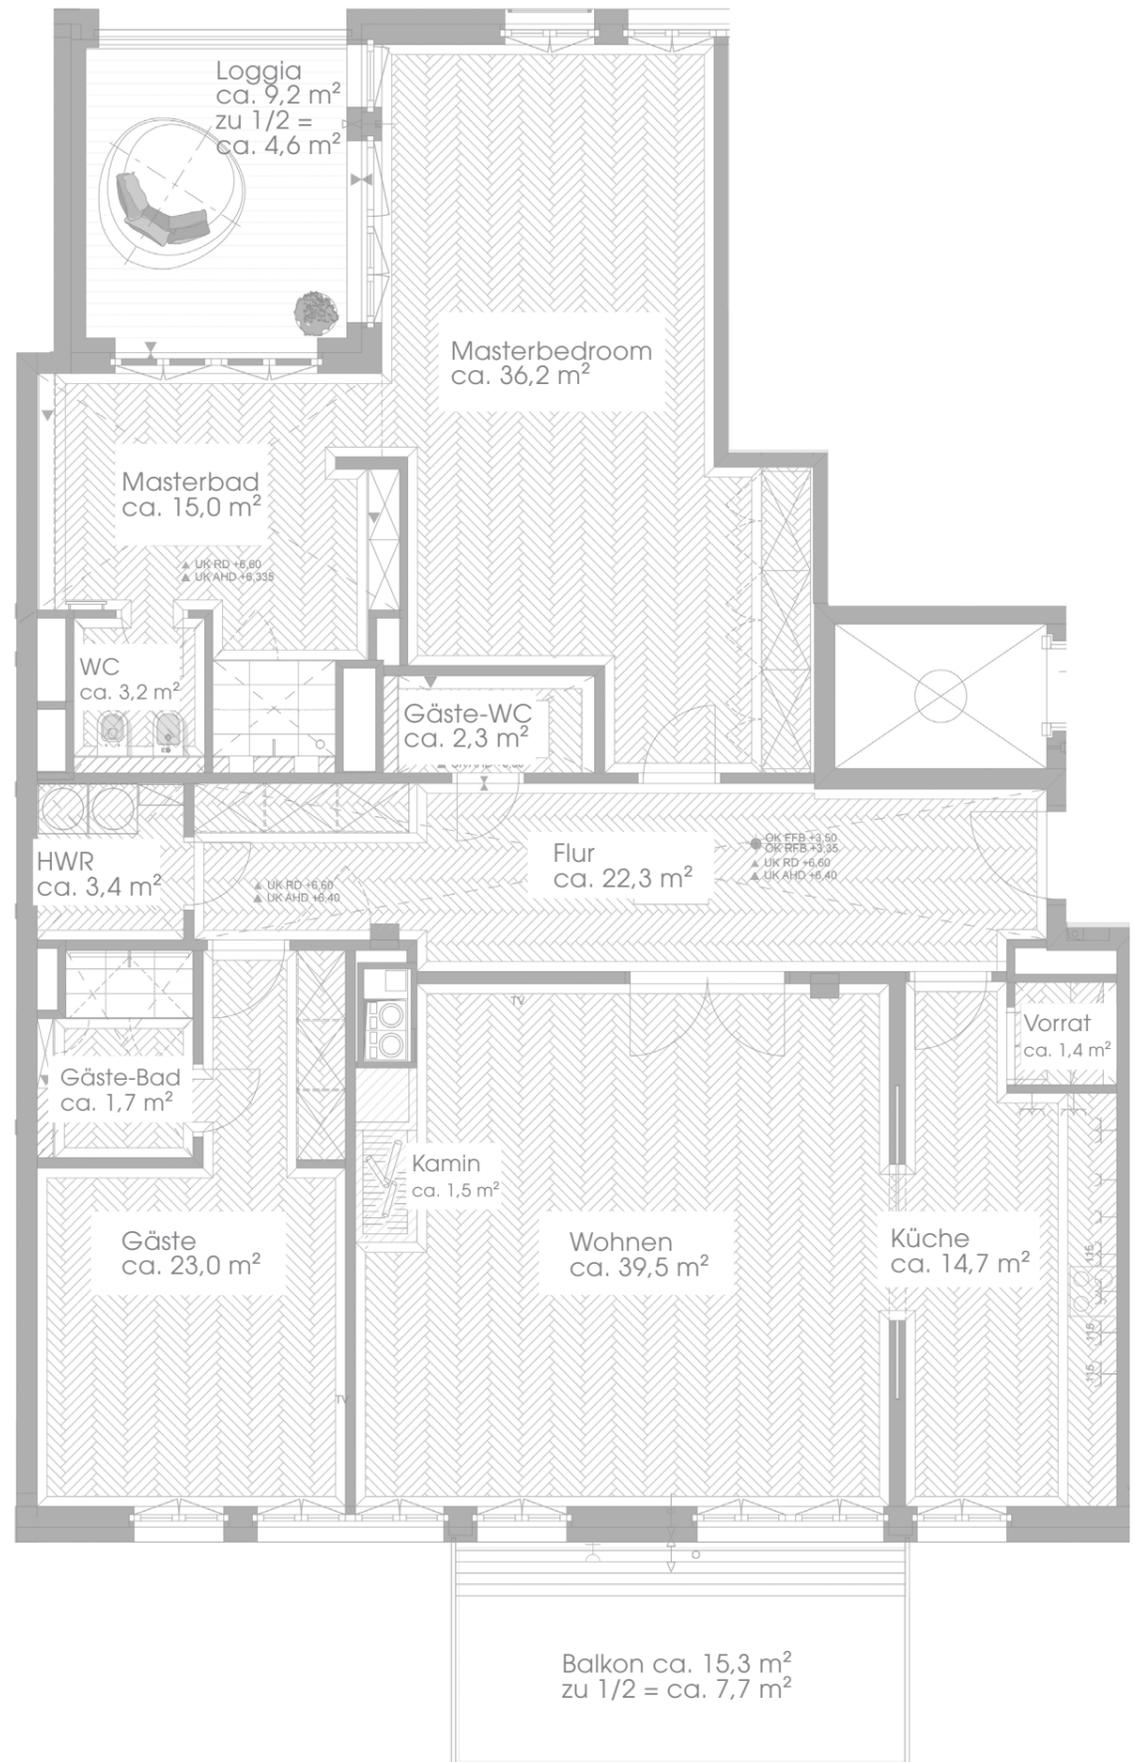

Alle Quadratmeterangaben sind kaufmännisch gerundet.

Alle Quadratmeterangaben sind ca.-Angaben. Der Grundriss ist zur Maßentnahme nicht geeignet.

GRUNDRISS UG 1 - SOUTERRAIN / KELLER

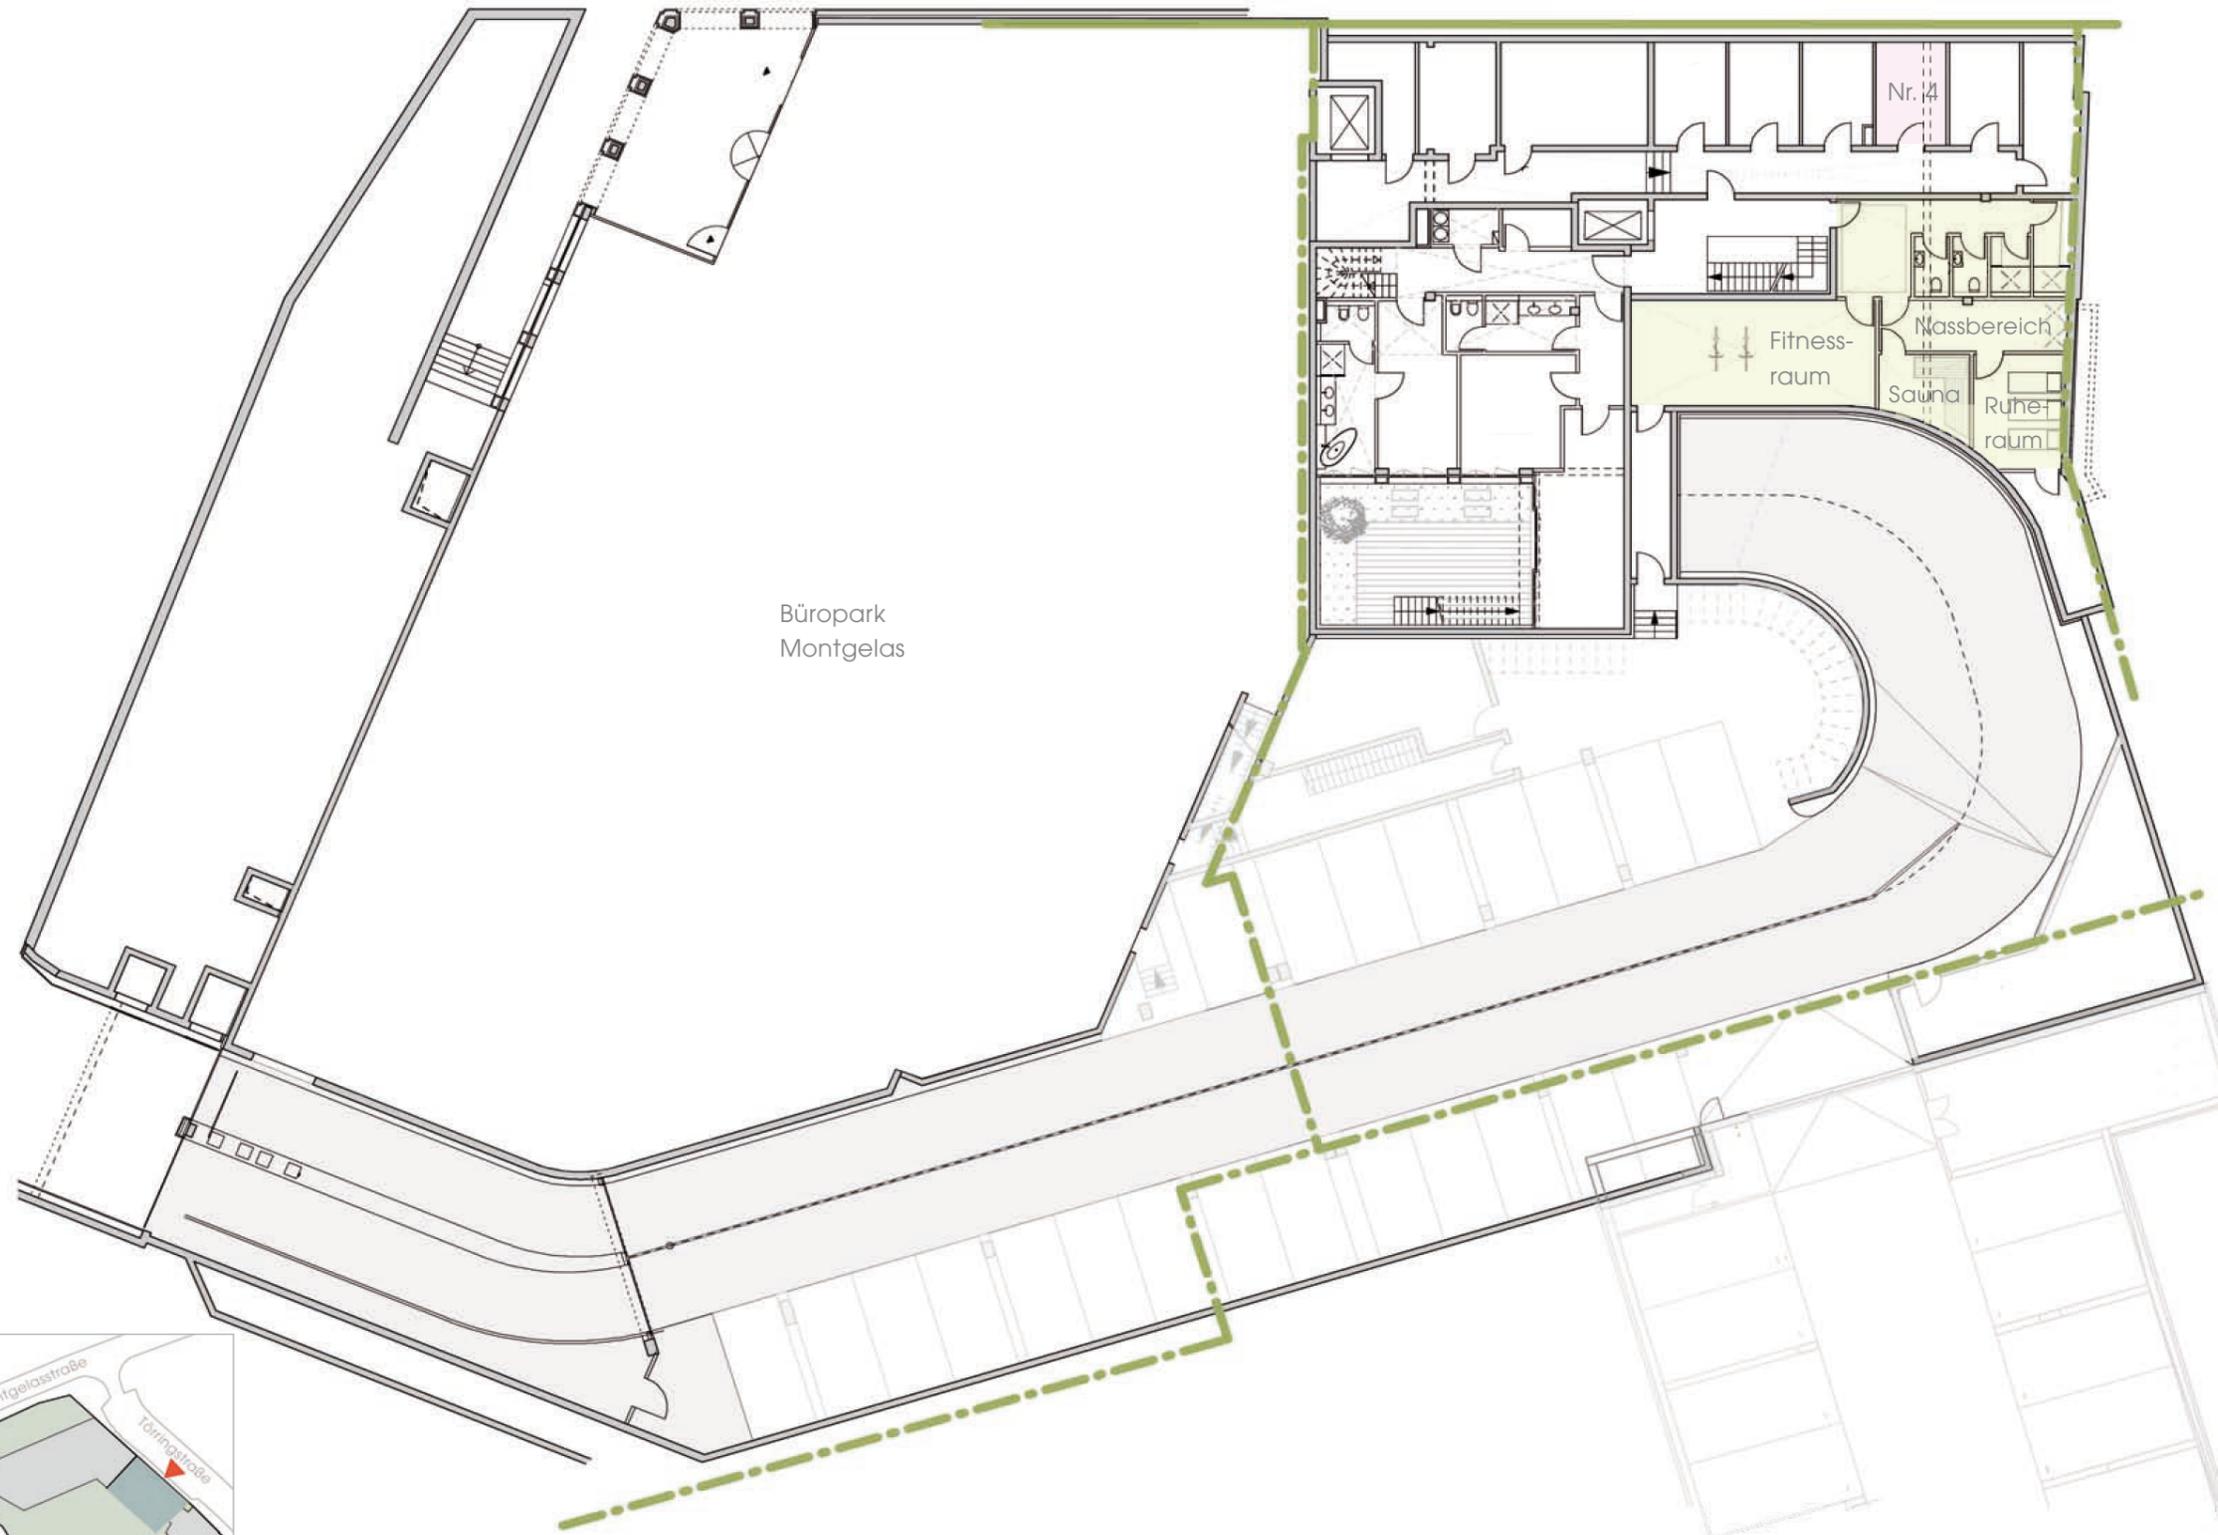

Büropark
Montgelas

Nr. 4

Fitness-
raum

Nassbereich

Sauna

Ruhe-
raum



Alle Quadratmeterangaben sind kaufmännisch gerundet.
Alle Quadratmeterangaben sind ca.-Angaben. Der Grundriss ist zur Maßentnahme nicht geeignet.



GRUNDRISS UG 2 - TIEFGARAGE



Alle Quadratmeterangaben sind kaufmännisch gerundet.
Alle Quadratmeterangaben sind ca.-Angaben. Der Grundriss ist zur Maßentnahme nicht geeignet.

