




PARC II

HAUS B

WOHNUNG 03

274,65 m² WFL

306,87 m² NFL

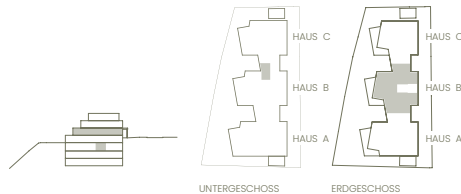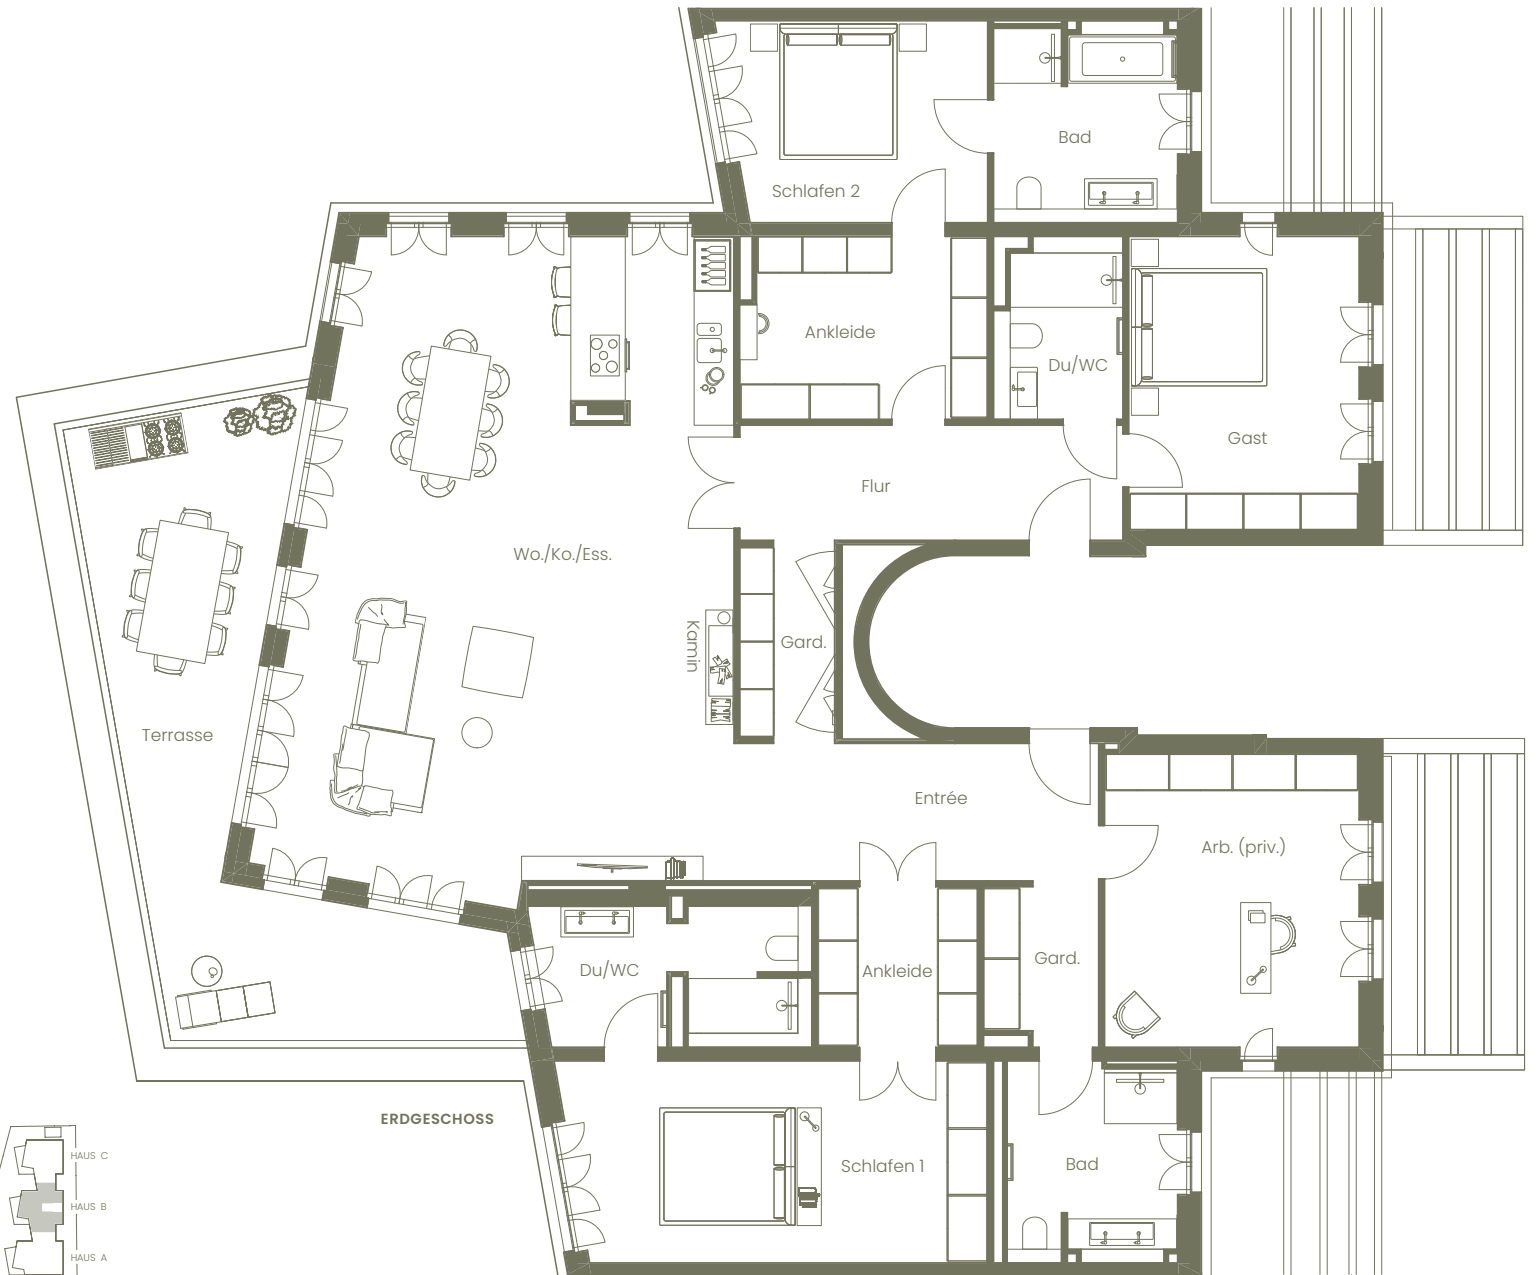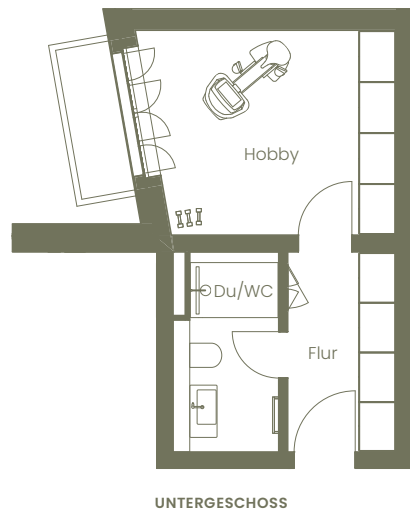

Alle Flächenangaben sind ohne Gewähr.

Die Angaben und Beschreibungen spiegeln den aktuellen Planstand wider. Im Zuge der Ausführungsplanung können sich Änderungen ergeben. Maßgeblich sind nur die zu beurkundenden Grundrisse und Ansichten, die auch Deckenabhängungen, Schächte und Fenster sachlich richtig darstellen. Möblierung und Kücheneinrichtung sind ausdrücklich nicht Vertragsgegenstand.

PARC II

HAUS B


WOHNUNG 03

274,65 m² WFL

306,87 m² NFL

ERDGESCHOSS	NF in m ²	WFL in m ²
Wo./Ko./Ess.	78,14	78,14
Schlafen 1	23,45	23,45
Arb. (priv.)	20,96	20,96
Gast	19,01	19,01
Terrasse	34,38	14,79
Schlafen 2	14,55	14,55
Entrée	13,72	13,72
Ankleide	12,11	12,11
Flur	12,06	12,06
Du/WC	10,79	10,79
Bad	10,05	10,05
Bad	9,30	9,30
Ankleide	7,00	7,00
Du/WC	6,03	6,03
Gard.	5,14	5,14
Gard.	4,92	4,92
Gesamt EG	281,61	262,02

UNTERGESCHOSS	NF in m ²	WFL in m ²
Hobby	13,75	6,88
Flur	5,97	2,98
Du/WC	5,54	2,77
Gesamt UG	25,26	12,63

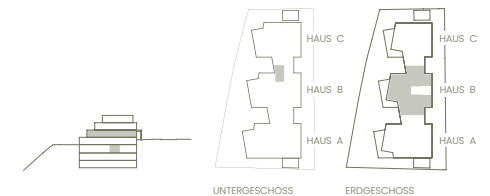

Alle Flächenangaben sind ohne Gewähr.

Die Angaben und Beschreibungen spiegeln den aktuellen Planstand wider. Im Zuge der Ausführungsplanung können sich Änderungen ergeben. Maßgeblich sind nur die zu beurkundenden Grundrisspläne und Ansichten, die auch Deckenabhängungen, Schächte und Fenster sachlich richtig darstellen. Möblierung und Kücheneinrichtung sind ausdrücklich nicht Vertragsgegenstand.